

Dieses Dokument ist ein Entwurf. Es ist nicht für die Ausführung vorgesehen. Änderungen sind jederzeit möglich. Die Ausführung ist dem Auftraggeber überlassen.




Grüne Insel



Modellierter Wall mit Sitzblöcken



Geschwungene Sitzmauern

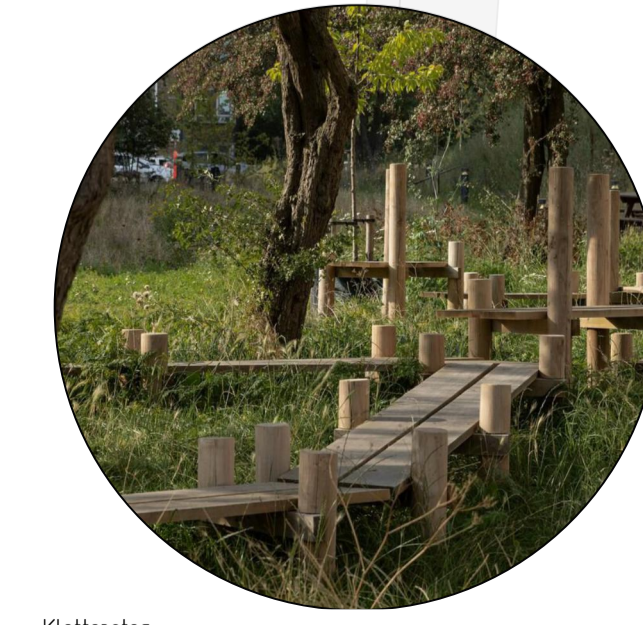

Klettersteg



Balancier- und Kletterpfad



Beleuchtung der Sitzinsel bei Nacht



Wasserspielplatz für Kinder




Sitzinsel mit Bepflanzung




Urbanes Gärtnern für Senioren




Wasserspiel als zentraler Punkt auf der Fläche des Gemeinbedarfs

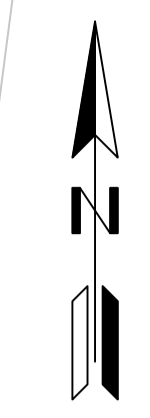


Generationenübergreifend
 Der neu geschaffene Park bietet Beschäftigungsmöglichkeiten für alle Altersgruppen.

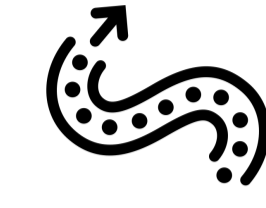

Bewegungsfluss
 Durch das Verbinden von unterschiedlichen Bereichen, wird ein Bewegungsfluss erzeugt, der das Quartier belebt.

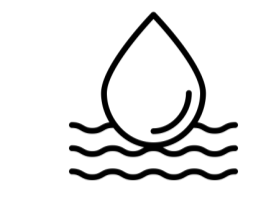

Wasser erleben
 Ein Wasserspielplatz sorgt dafür, dass das Wasser innerhalb des Quartiers erlebbar gemacht werden kann.

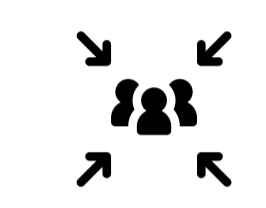

Ort der Begegnung
 Der neu geschaffene Park wird zu einem Begegnungsort, an dem mit mehreren Personen oder auch alleine verweilt werden kann.



Mögliches Szenario mit Festzelt

Nr.	Art der Änderung	Datum	Aufgestellt

Entwurfsbearbeitung		Datum	Zeichen
gezeichnet:	12.11.2024	Planung	
bearbeitet:	21.08.2025	Wiese	
Projekt:	02-GR0-24-01		
Blatt Gr.:	594 x 950 mm		
geprüft:			

Böseler Straße 31 Tel. 04474-50-523-0 E-Mail info@ing-wug.de
 49681 Garrel Fax: 04474-50-523-29 www.ing-wug.de

Auftraggeber: Gemeinde Großenkneten
 Markt 1, 26197 Großenkneten

Maßnahme: B-Plan 122 "Westersholtkamp" in Ahlhorn

Darstellung: Entwurfsplanung

Aufgestellt: Entwurfsplanung

Unterlage Nr.: 5
 Blatt Nr.: 1
 Reg. Nr.:

Unterlage: Lageplan

Maßstab: 1:1000

Geprüft und Genehmigt:

SP/UD/01/Urbanem - ALPFRAGEBEREIT 20/10/02 WUG GmbH/Großenkneten/02-GR0-24-01 Erschließung Baugrund Westersholtkamp/02-GR0-24-01-16-Lageplan-Variante 1 1994/10/10