


L:\00-VIUS-Projekte_Planergemeinschaft\25\00064_Großenkneten_Erweiterung Außenbereich Rathaus_06_CAD\DWG\25-11-05_EPL_Großenkneten Rathaus_Freianlagen_Anderungswünsche_AG.dwg
 DIN A1 594 x 841 mm

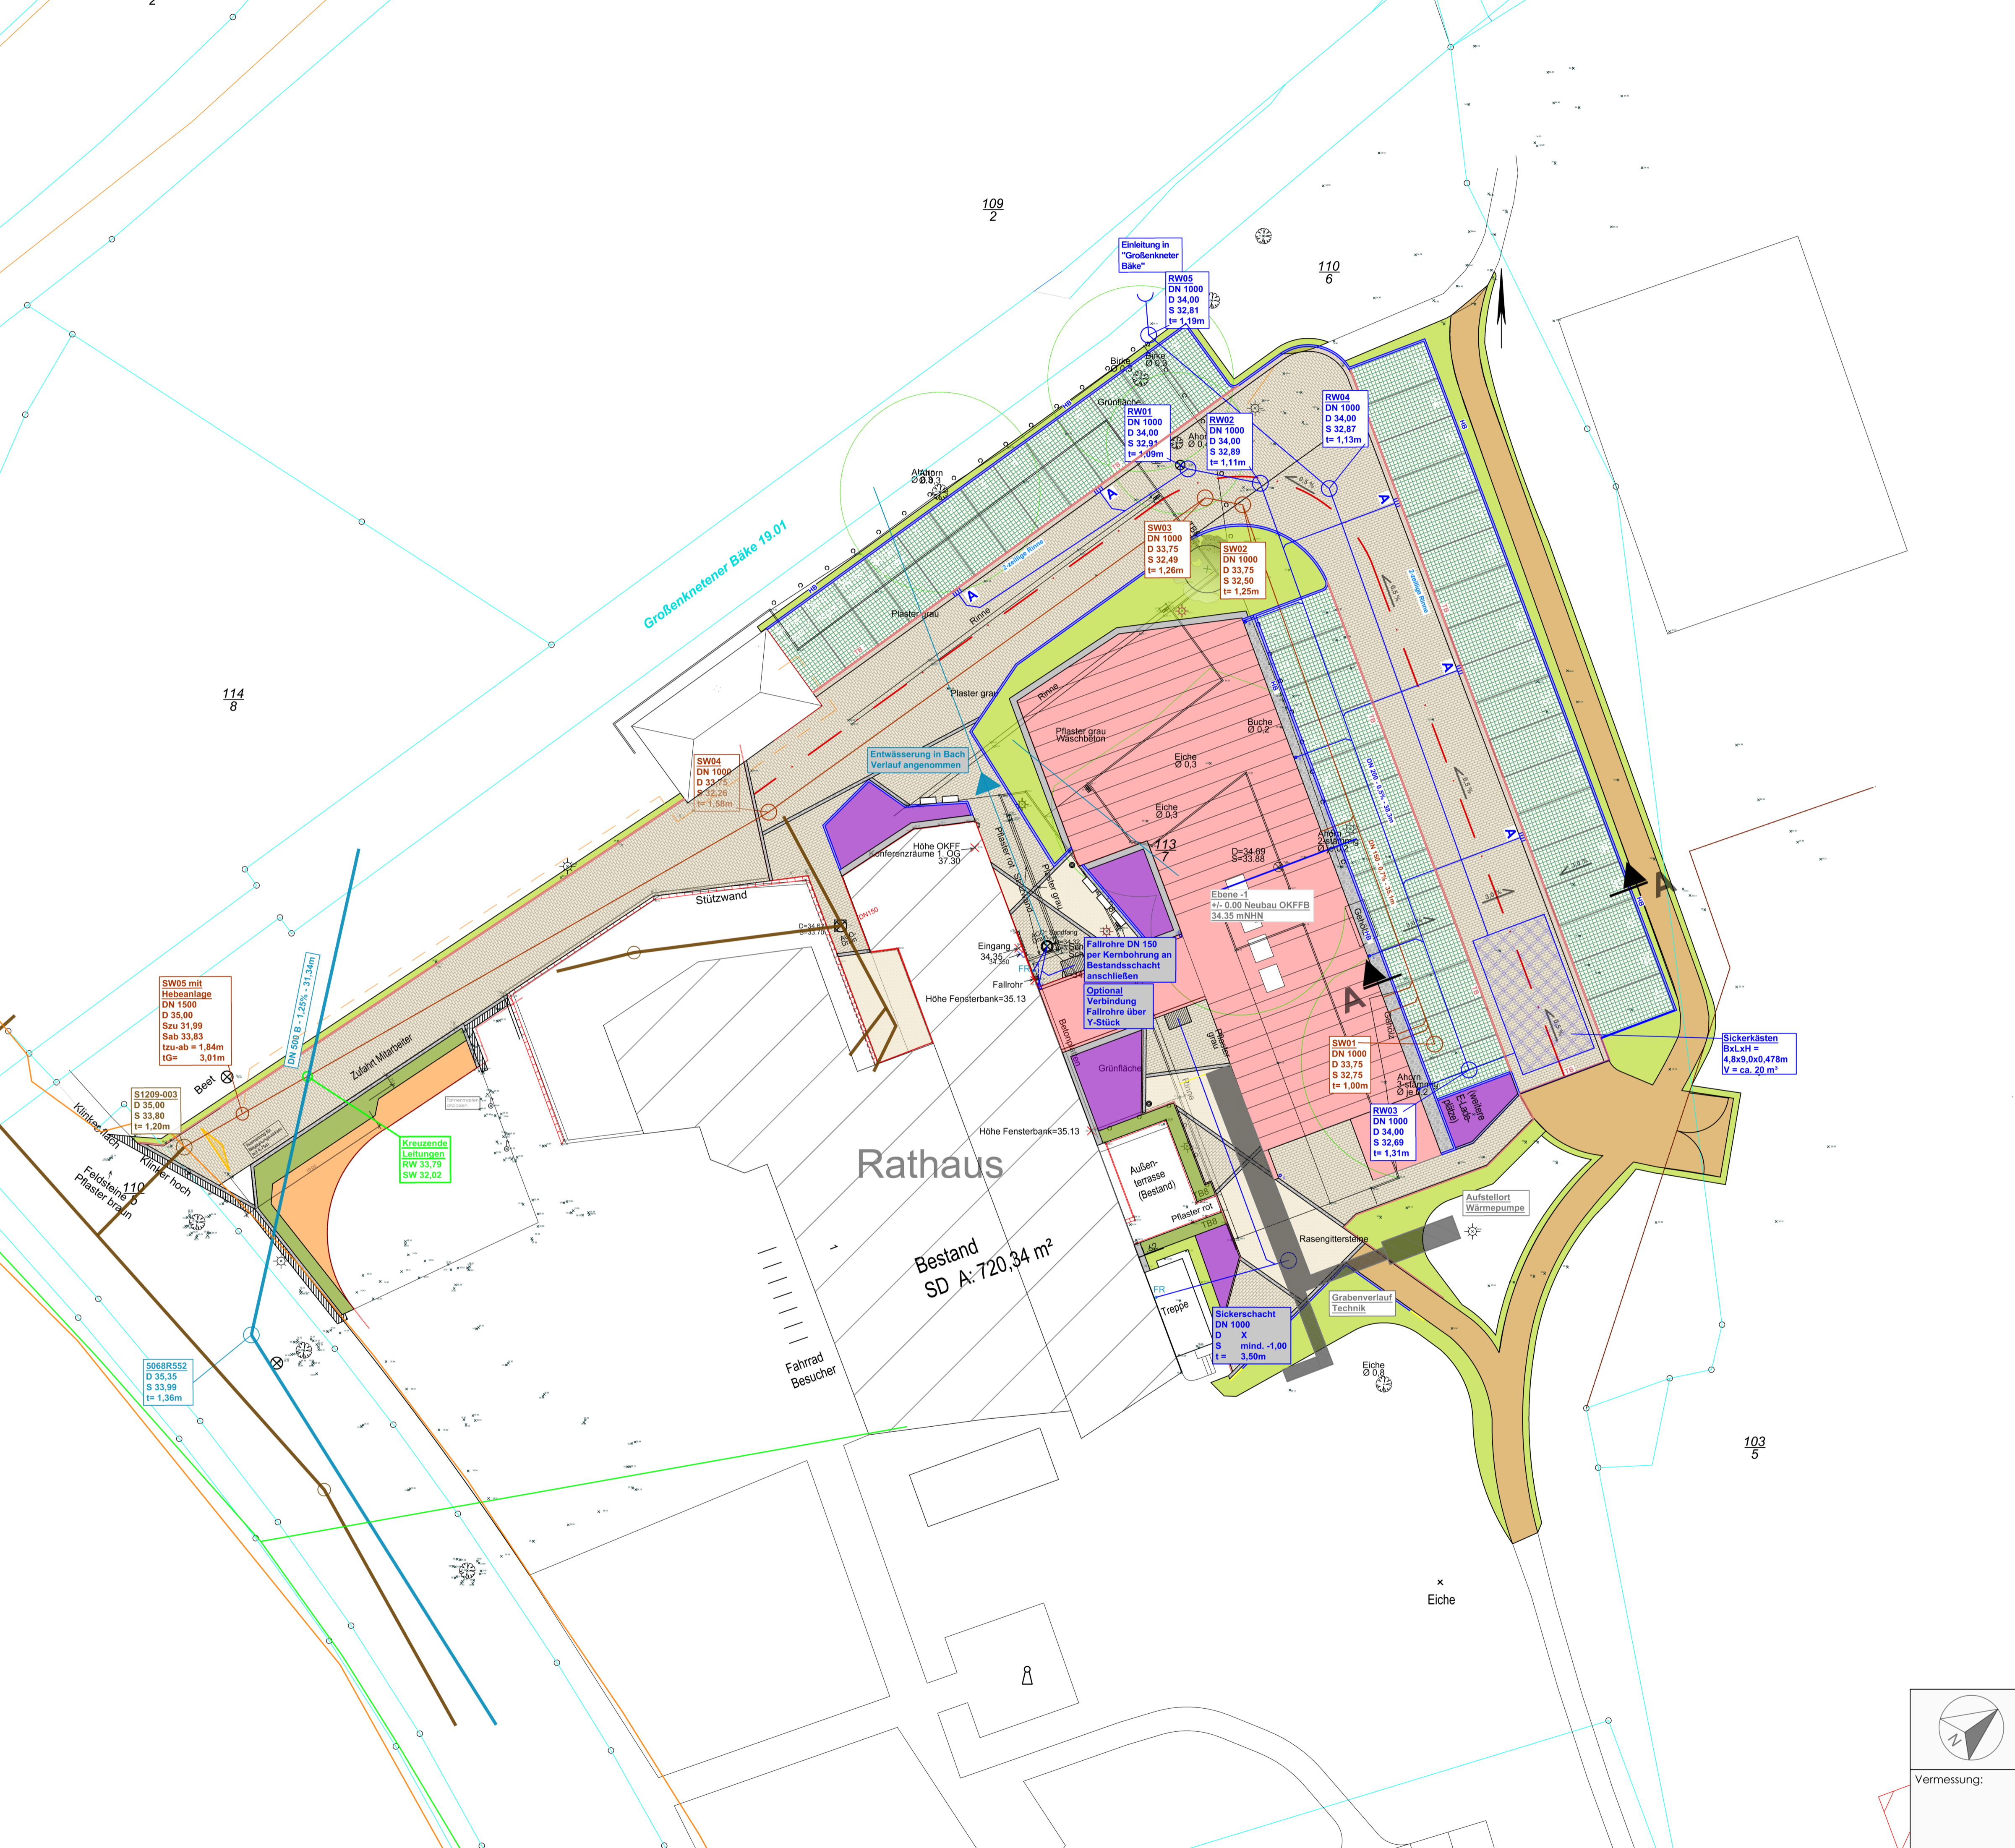

Wertherstraße 67 47323 Melle Tel.: 05428/501 69 70 E-Mail: melle@vius.de	Datum	Zeichen	
	bearbeitet	05.11.2025	ESA / RFR
	gezeichnet	05.11.2025	ESA / RFR
geprüft: <u>gez. Torsten Schäfer</u>		Büroleiter	

Gemeinde Größenkneten Markt 1 26197 Größenkneten	Datum	Zeichen
	bearbeitet	
	bearbeitet	
geprüft: _____		

Nr.	Art der Änderung	Datum	Zeichen

ENTWURFSPLANUNG

Straßenbauverwaltung Straße / Abschn.-Nr. / Station: (von - bis) PROJIS-Nr.:	Unterlage / Blatt-Nr.: 5.1 Lageplan Maßstab: 1:200
--	--

Großenkneten Rathaus Freianlagen Erweiterungsbau

aufgestellt: VIUS Planergemeinschaft	Greifswald, den
Vermessung:	

