

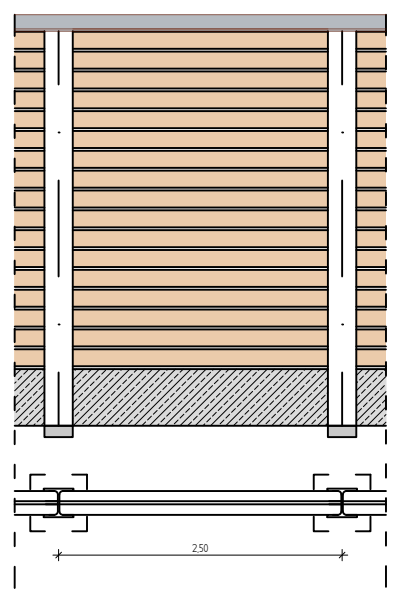
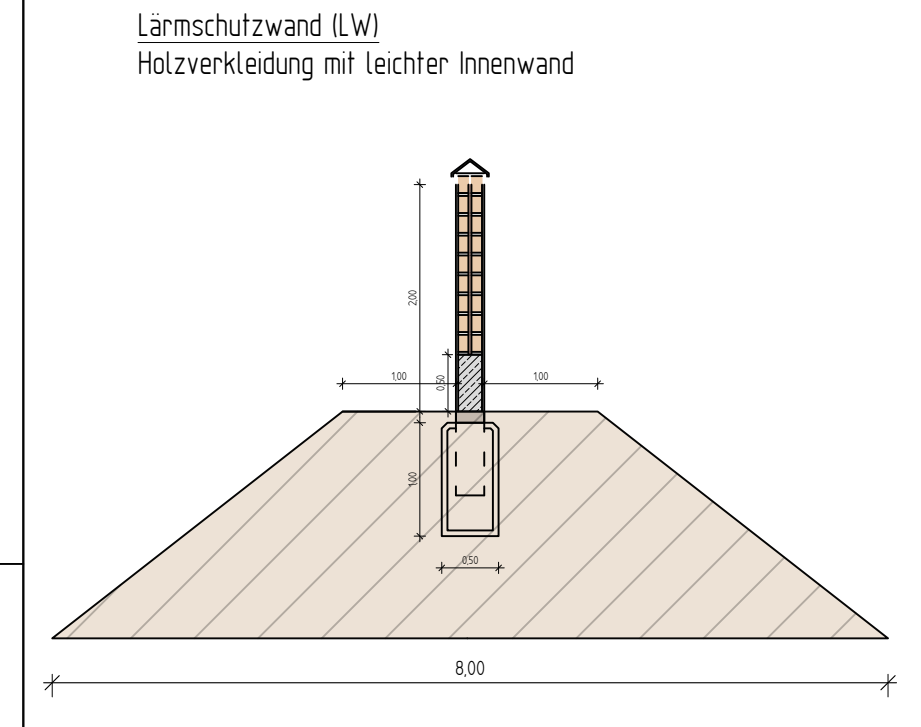


Dieser Lageplan/Plan darf ohne vorherige Genehmigung des Erstellers nicht veröffentlicht, vervielfältigt oder geändert, noch für ein anderes Bauvorhaben genutzt werden, aus für die dies auf dem Tragsitz ausgewiesen ist

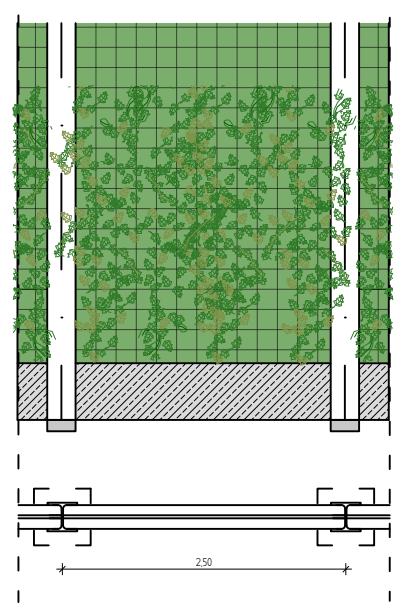




Mögliche Zaunvarianten

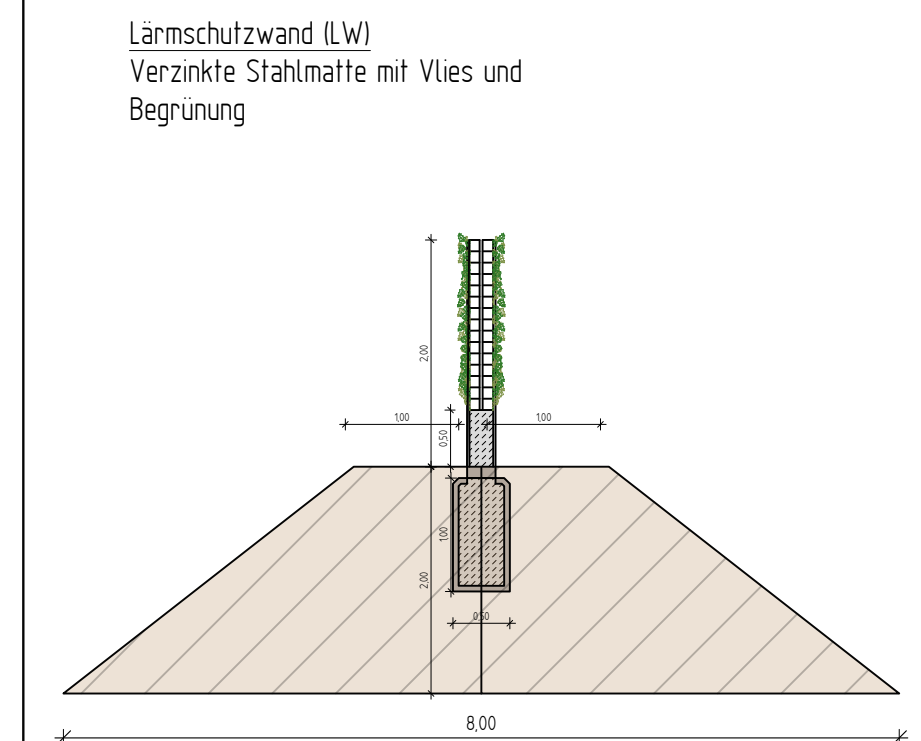

Mögliche Materialvarianten



Geeignete Bepflanzungsarten

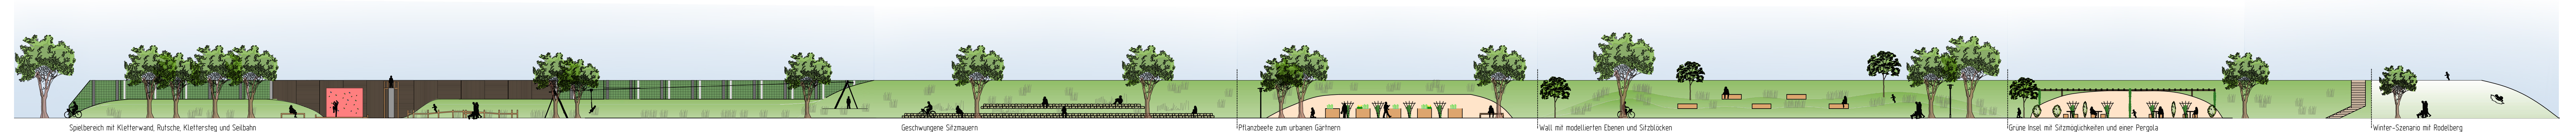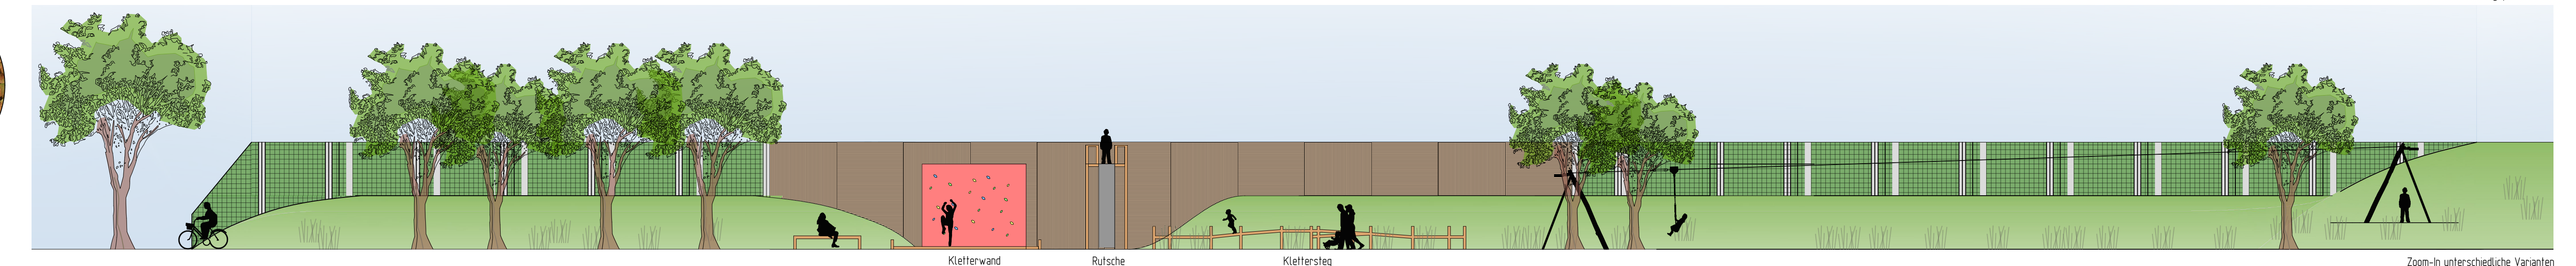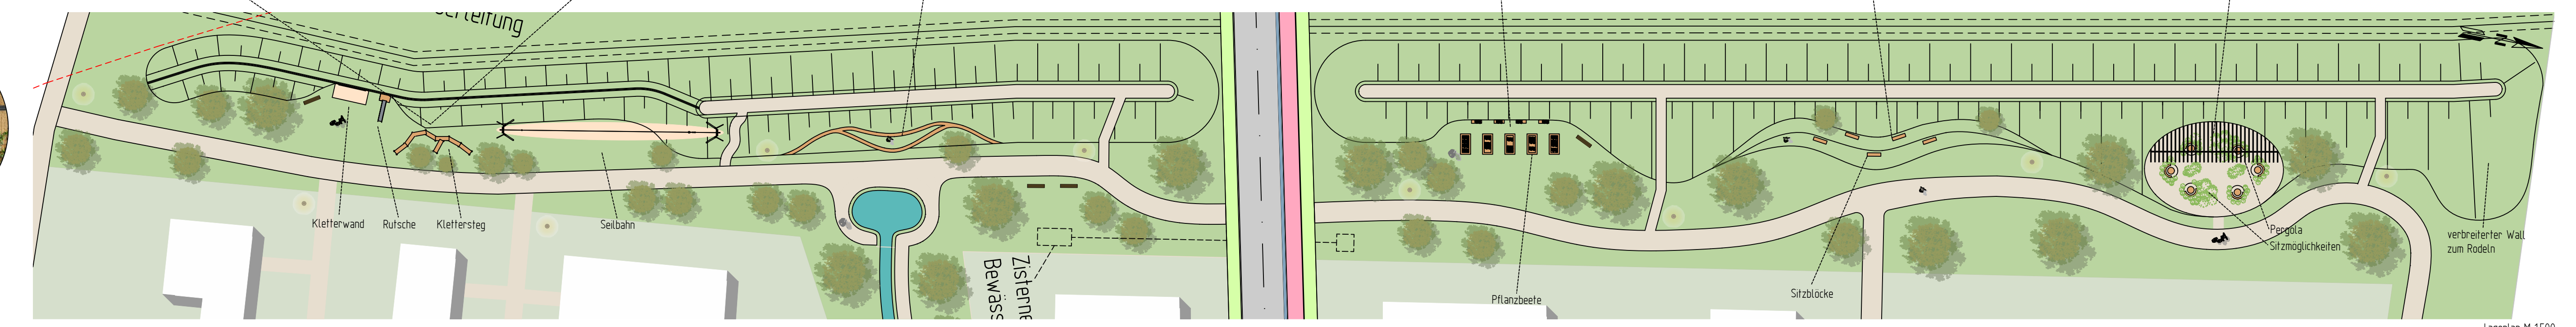

Nr.	Art der Änderung	Datum	Aufgestellt

Entwurfsbearbeitung:		Datum	Zeichen
gezeichnet:	12.11.2024	Penning	
bearbeitet:	21.08.2025	Wiese	
Projekt:	02-GR0-24-01		
Blatt Gr.:	594 x 950 mm²		
geprüft:			

Böseler Straße 31 49681 Garrel		Tel. 04474-50-523-0 Fax 04474-50-523-29	E-Mail: info@ing-wug.de www.ing-wug.de
-----------------------------------	--	--	---

Auftraggeber: Gemeinde Großenkneten Markt 1, 26197 Großenkneten		
Maßnahme: Wallgestaltung B-Plan 122 "Westerholtkamp" in Ahlhorn	Unterlage Nr.: 5 Blatt Nr.: 1 Reg. Nr.:	
Darstellung: Entwurfsplanung	Unterlage: Wallgestaltung VAR2	
Aufgestellt:	Maßstab: 1:500 Geprüft und Genehmigt:	

SRV/COT/Urban- / AUFTRAGSBEF. 2014/02 WUG GmbH/Großenkneten/02-GR0-24-01 Erstellung Baugelb. Westerholtkamp/02-GR0-24-01 Ebene - Zeichnungen/03 Entwurfsplanung/2025-06-16-Lageplan-Variante 1 9561 Ing.