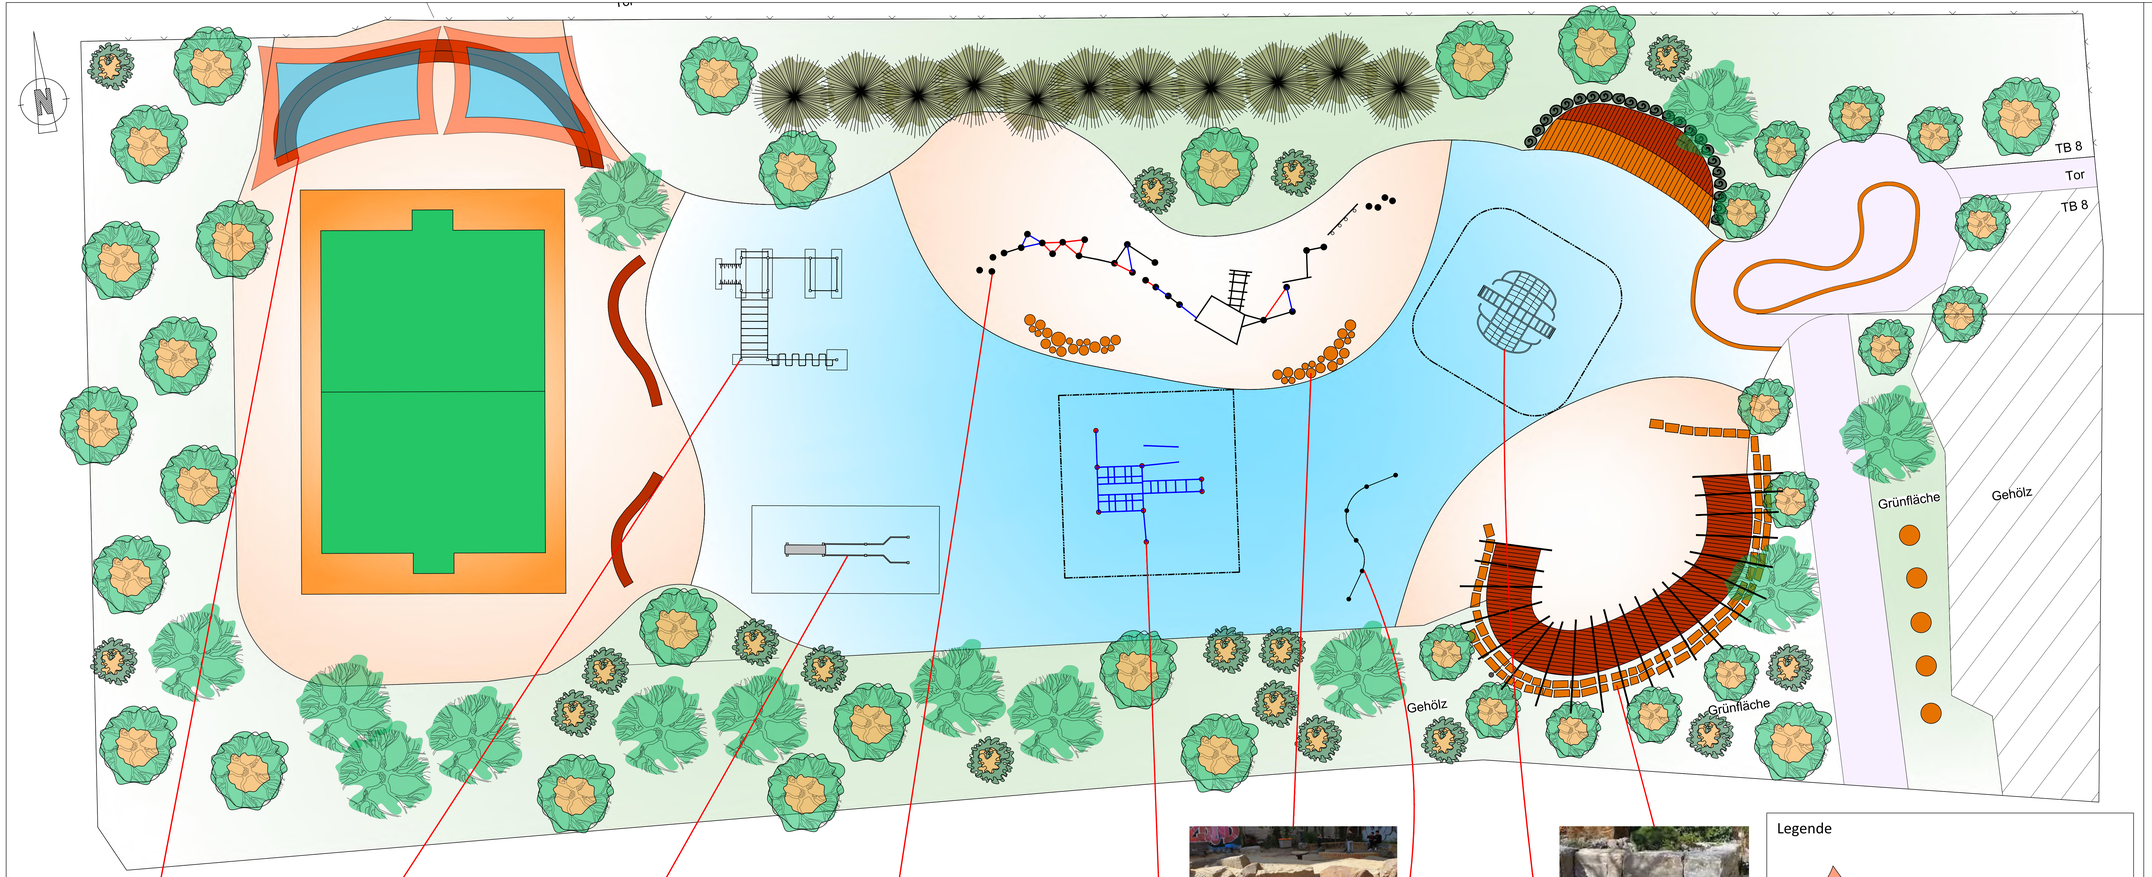

Legende

- Vorhandener Baumbestand
- Neupflanzung klein- bis mittelkroniger Laubbäume
- Neupflanzung säulenförmiger Laubbäume
- Bambushecke
- Flächige Unterpflanzung mit niedrigen Sträuchern, Gräsern, Stauden und Bodendeckern
- Soccer-Court mit Bande und Kunstrasen Beschichtung
- Spielsand
- Fallschutzbelag Kunststoff blau
- Abtrennung Kantenstein Spielsand, Beetflächen, vorhanden und neu
- Holzplattform, 1- und 2-Stufig
- Findlingsmauer als Einfassung der zweistufigen Holzplattform, alternativ aus Kunststoffdielen
- Sitz- und Mauerquader, 1- und 2-stufig
- Findlingswälle gemauert (sitzen, balancieren)
- Pflasterbänder, in Asphalt eingelassen
- Pergola
- Skulpturen (Werkunterricht Schule?)

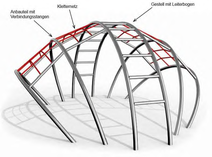

Legende

- Sonnensegel
- Zweistufige Sitztreppe aus Holz- oder Kunststoffdielen, halbkreisförmig angeordnet
- geschwungene Bank, Sitzauflage aus Holz oder Recyclingmaterial
- Urban Space/Callsthenics Bewegungs-, Fitness- und Klettergerät für Jugendliche und Erwachsene
- Klettergerät Colls 2500 für Jugendliche und Heranwachsende
- Motorik Spielanlage mit Balancierstelzen und Kletternetzen
- Findlinge

Bauvorhaben: Umgestaltung der vorhandenen Jugendfreizeitanlage in Ahlhorn Zum Sportzentrum in 26197 Ahlhorn, Gemeinde Großenkneten

Bauherr: Gemeinde Großenkneten
Markt 1
26197 Großenkneten

Planinhalt: Freianlagen, Vorentwurf 1, Variante A

Maßstab: 1 : 100

Datum: 29.08.2022
11.10.2022 (1. Änderung)

Planung: WK Freiraumplanung
Dipl. Ing. Werner Klöver
Landschaftsarchitekt BDLA
Roter Weg 12
26789 Leer
Tel.: 0491 / 9996813/14
Mobil: 0176 / 84654402
E-Mail: info@wk-freiraumplanung.de
www.wk-freiraumplanung.de

Erstellt durch:
HK GmbH Vermessung und Dokumentation
Nordseestraße 5
26131 Oldenburg
Tel.: 0441 / 95014-0
E-Mail: info@hk-gmbh.info
www.hk-gmbh.info

Bearbeitet: 11.10.2022 / C. Abeln

Der Entwurf ist urheberrechtlich geschützt und bleibt das Eigentum des Büros WK Freiraumplanung, Roter Weg 12, 26789 Leer. Vervielfältigungen sind nur mit ausdrücklicher Genehmigung des Entwurfsverfassers erlaubt.