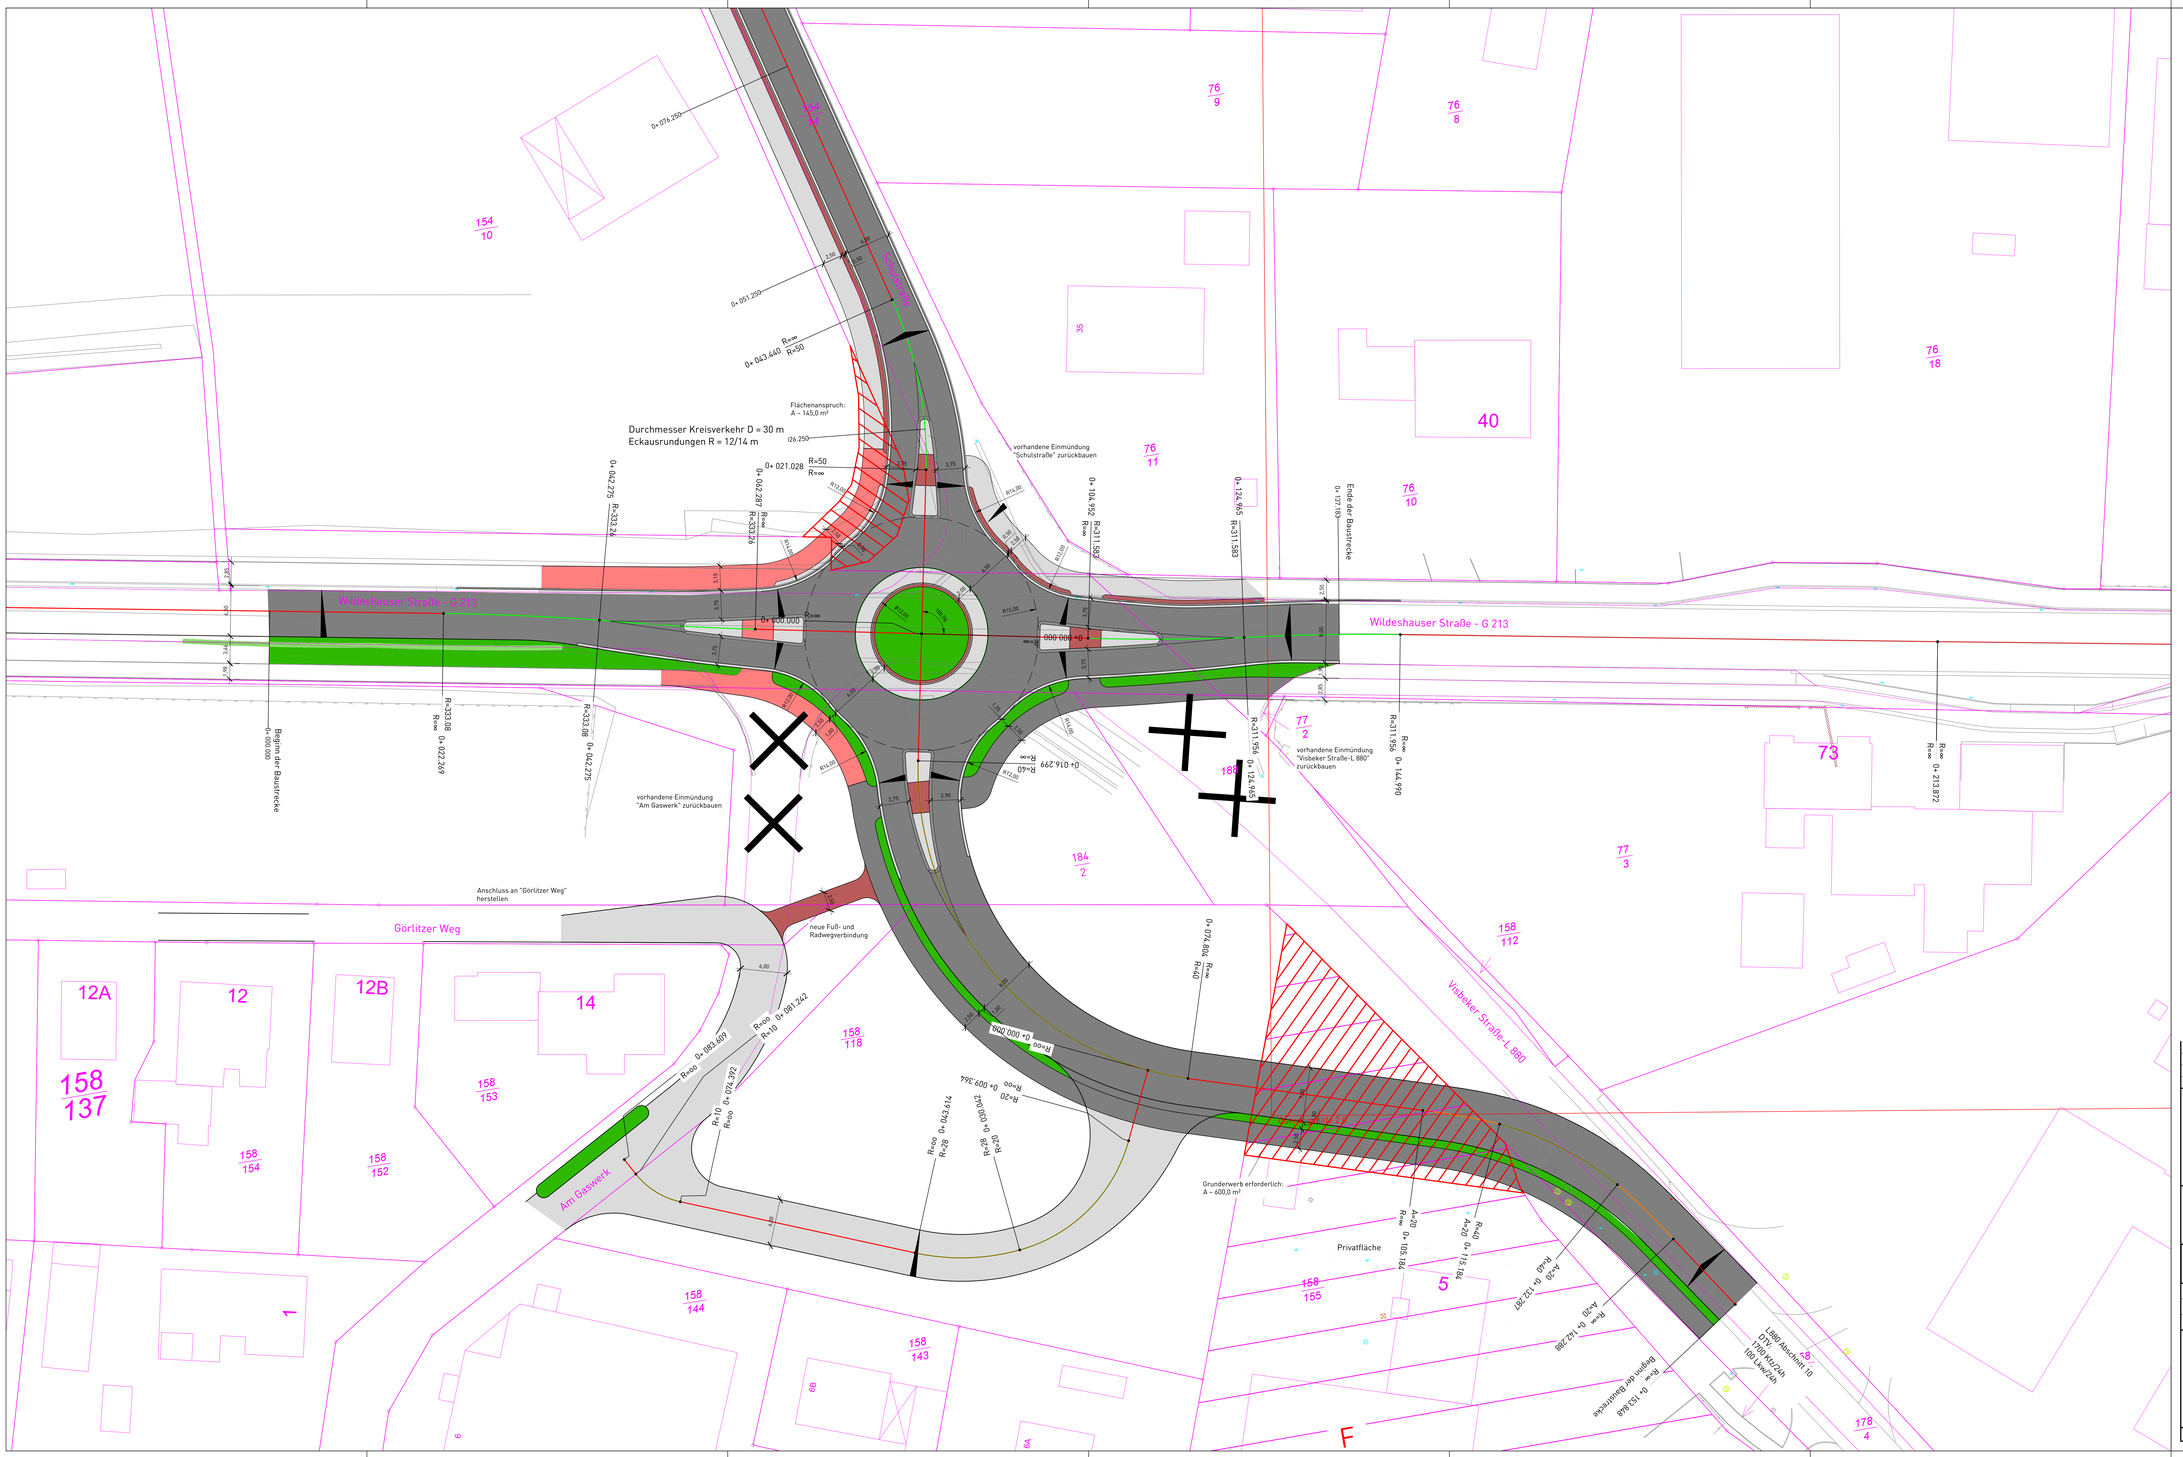

Legende

- Asphalt
- Klinker
- Pflaster grau
- Pflaster rot

Index	Änderung	Datum	Name

Gemeinde Großenkneten ...mit Energie für Sie!

Gemeinde Großenkneten

Markt 1 - 26197 Großenkneten

VORENTWURF

Sanierung der G213

Ortsteil Ahlhorn

Lageplan - Kreisverkehr

Maßstab: 1 : 250

gezeichnet:	D.S.Z.	04.21	Projekt-Nr.	Blatt:	Anlage:
geprüft:	G.H.	06.21	19-001	1	-
Plotdatum:	07.10.2021				

INGENIEURBÜRO HIRSCH

Dipl.-Ing. Gunnar Hirsch

Ingenieurbüro Hirsch GmbH
D-26121 Oldenburg

Telefon 04 41 - 7 12 48
Telefax 04 41 - 777 53 1b
Email mail@ib-hirsch.de

Siedlungswasserwirtschaft
Wasser- und Kläranlagen
Straßen- und Wegebau
Erd- und Deßbau
Projektsteuerung

Auftraggeber:

- Gemeinde Großenkneten -

Dateiname: 19-001 Großenkneten - Sanierung OD Ahlhorn-Kreisverkehr V2 21-10-03.dwg

Blattgröße: 1.320 mm x 0.790 mm = 0.990 m2