


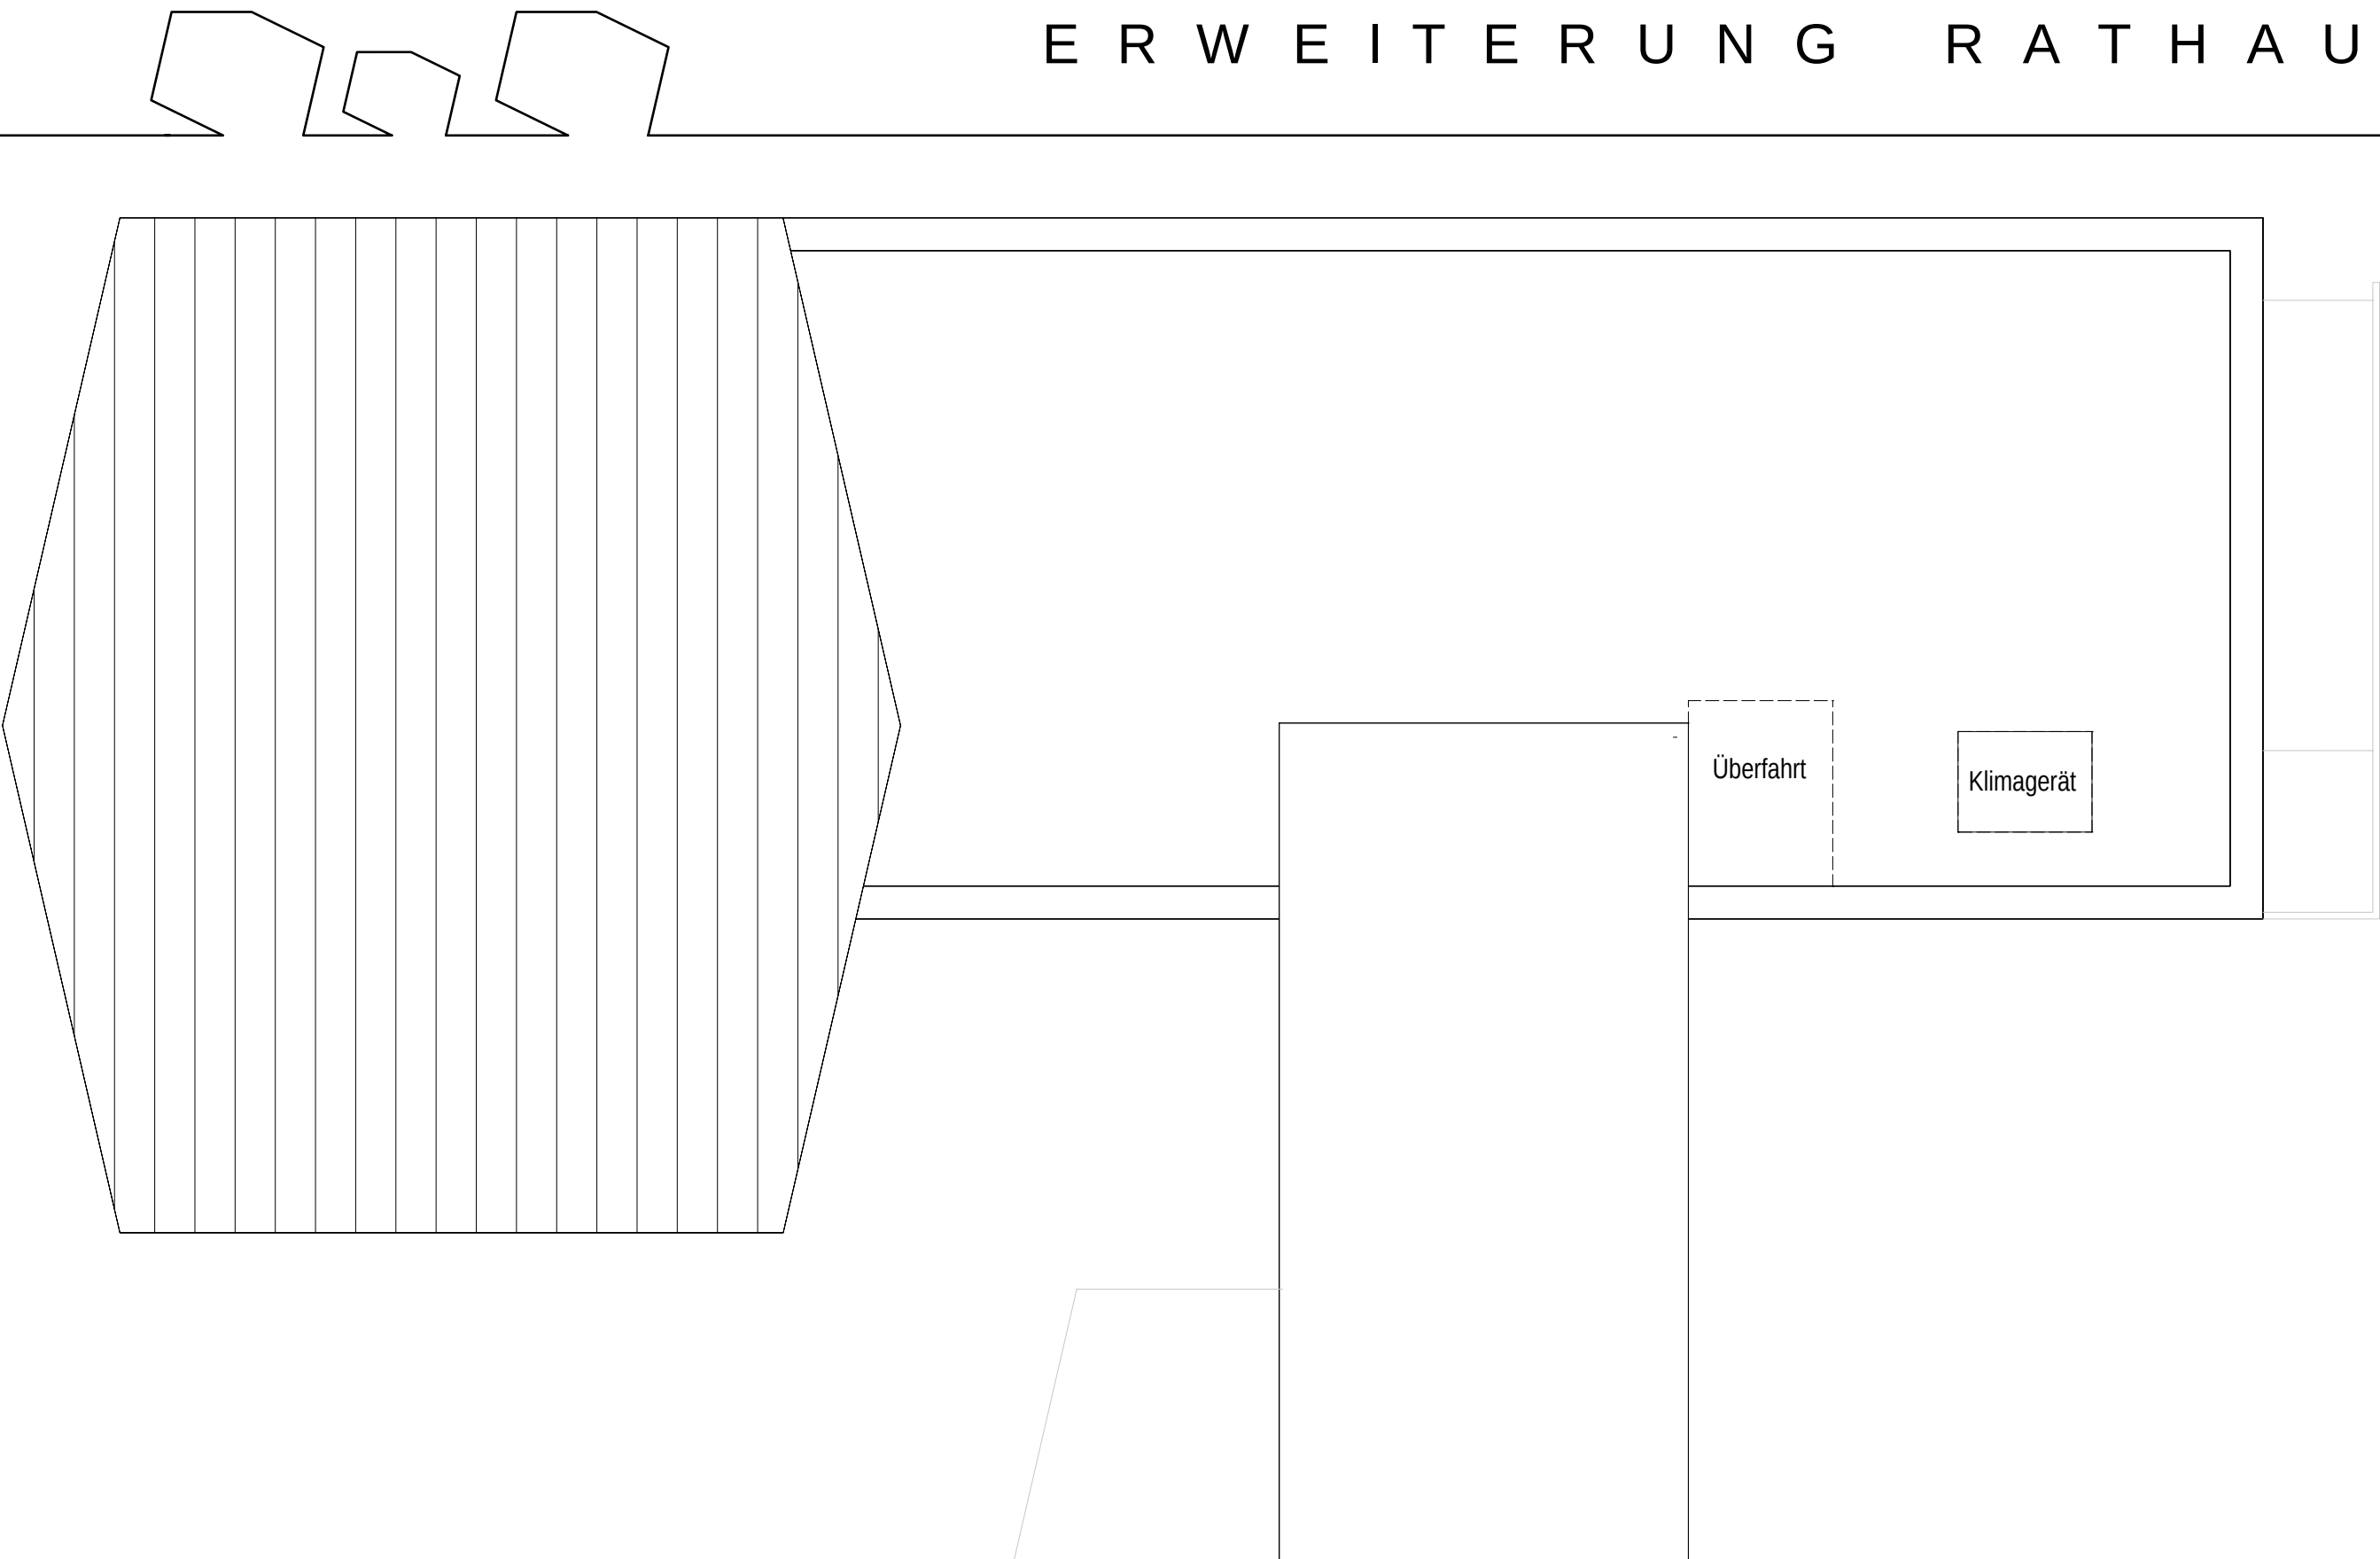

- LEGENDE
- Gemeindeleitung
 - Amt 10 Haupt-, Personal-, Schulamt
 - Amt 60 Bauamt
 - Amt 20 Kämmerei
 - Amt 32 Amt für Ordnung und Soziales
 - Besprechungs-/Versammlungs-/Aufenthaltsräume
 - Technik/Lager

NEUBAU GESAMT

Nutzfläche	451,47m²
Verkehrsfläche	265,92m²
Technikfläche	26,15m²
Bruttogrundfläche	963,62m²

