

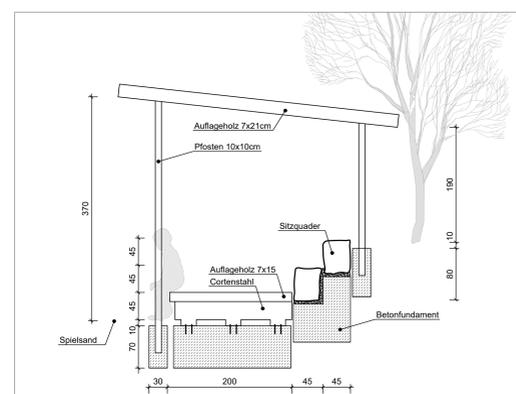



- ### Legende
- Sonnensegel
 - Zweistufige Sitztreppe aus Holz- oder Kunststoffblechen, halbkreisförmig angeordnet
 - geschwungene Bank, Sitzauflage aus Holz oder Recyclingmaterial
 - Urban Space/Callsthetics
 - Klettergerät für Jugendliche und Erwachsene
 - Klettergerät Colls 2500 für Jugendliche und Heranwachsende
 - Motorik Spielanlage mit Balancierstelen und Kletternetzen
 - Findlinge
 - Vorhandener Baumbestand
 - Neupflanzung klein- bis mittelkroniger Laubbäume
 - Neupflanzung säulenförmiger Laubbäume
 - Strauchhecke
 - Flächige Unterpflanzung mit niedrigen Sträuchern, Gräsern, Stauden und Bodendeckern
 - Soccer-Court mit Bande und Kunstrasen Beschichtung
 - Spielsand
 - Fallschutzbelag Kunststoff blau
 - Abtrennung Kantenstein Spielsand, Beetflächen, vorhanden und neu
 - Holzplattform, 1- und 2-Stufig
 - Sitz- und Mauerquader, 1- und 2-stufig
 - Findlingswälle gemauert (sitzen, balancieren)
 - Pflasterbänder, in Asphalt eingelassen
 - Pergola
 - Skulpturen (Werkunterricht Schule?)
 - Bergmeisterleuchte, Typ Mehliis 1800

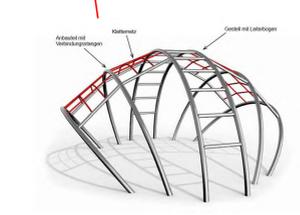


Sitzpodest mit Pergola M 1:25

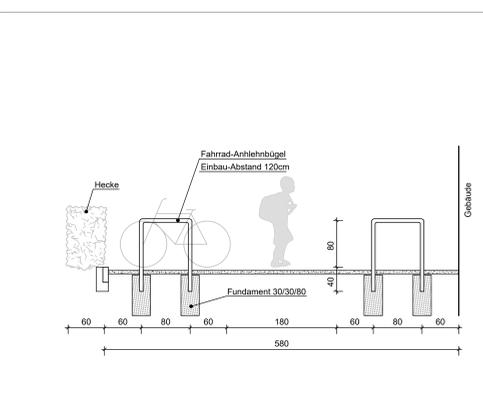

Fahrrad-Abstellplatz M 1:25

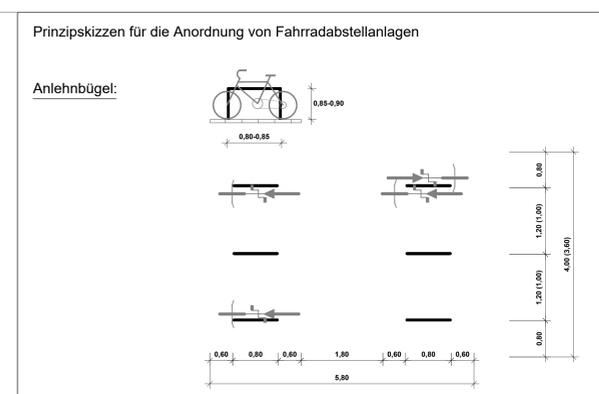

Prinzipskizzen für die Anordnung von Fahrradabstellanlagen

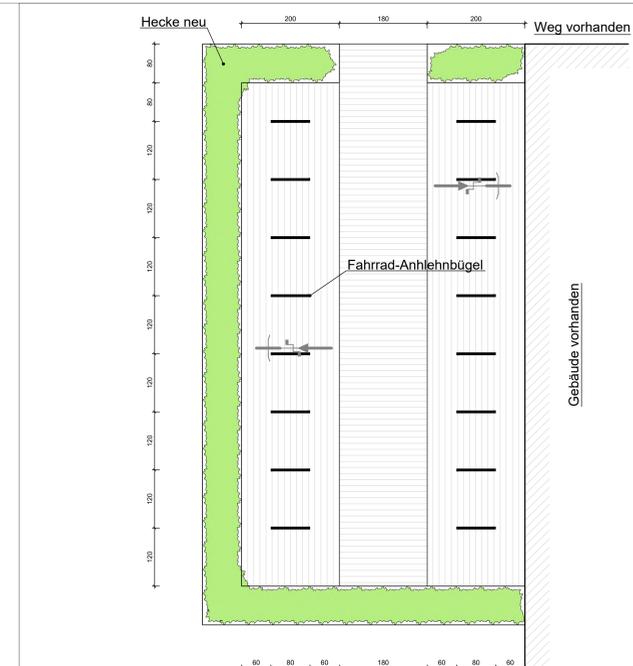

Fahrradplatz M 1:50

Bauvorhaben: Umgestaltung der vorhandenen Jugendfreizeitanlage in Ahhorn Zum Sportzentrum in 26197 Ahhorn, Gemeinde Großenkneten

Bauherr: Gemeinde Großenkneten Markt 1 26197 Großenkneten

Planinhalt: Erstentwurfsplanung Freianlagen

Maßstab: 1 : 100

Datum: 21.02.2023 1. Änderung vom 04.04.2023

Planung: WK Freiraumplanung
Dipl. Ing. Werner Klöver
Landschaftsarchitekt BDLA
Roter Weg 12
26789 Leer
Tel.: 0491 / 9996813/14
Mobil: 0176 / 84654402
E-Mail: info@wk-freiraumplanung.de
www.wk-freiraumplanung.de

Erstellt durch: HK Vermessung und Dokumentation Nordwestallee 5 26131 Osterburg Tel.: 0441 / 95014-0 E-Mail: info@hk-verm.de www.hk-verm.de

Beauftragter: 05.04.2023 / S. Zehndt

Der Entwurf ist urheberrechtlich geschützt und bleibt das Eigentum des Büros WK Freiraumplanung, Roter Weg 12, 26789 Leer. Vervielfältigungen sind nur mit ausdrücklicher Genehmigung des Entwurfsverfassers erlaubt.