Vorhaben- und Erschließungsplan zum vorhabenbezogenen Bebauungsplan Nr. 142 "Biomethananlage Grüner Weg" der Gemeinde Großenkneten

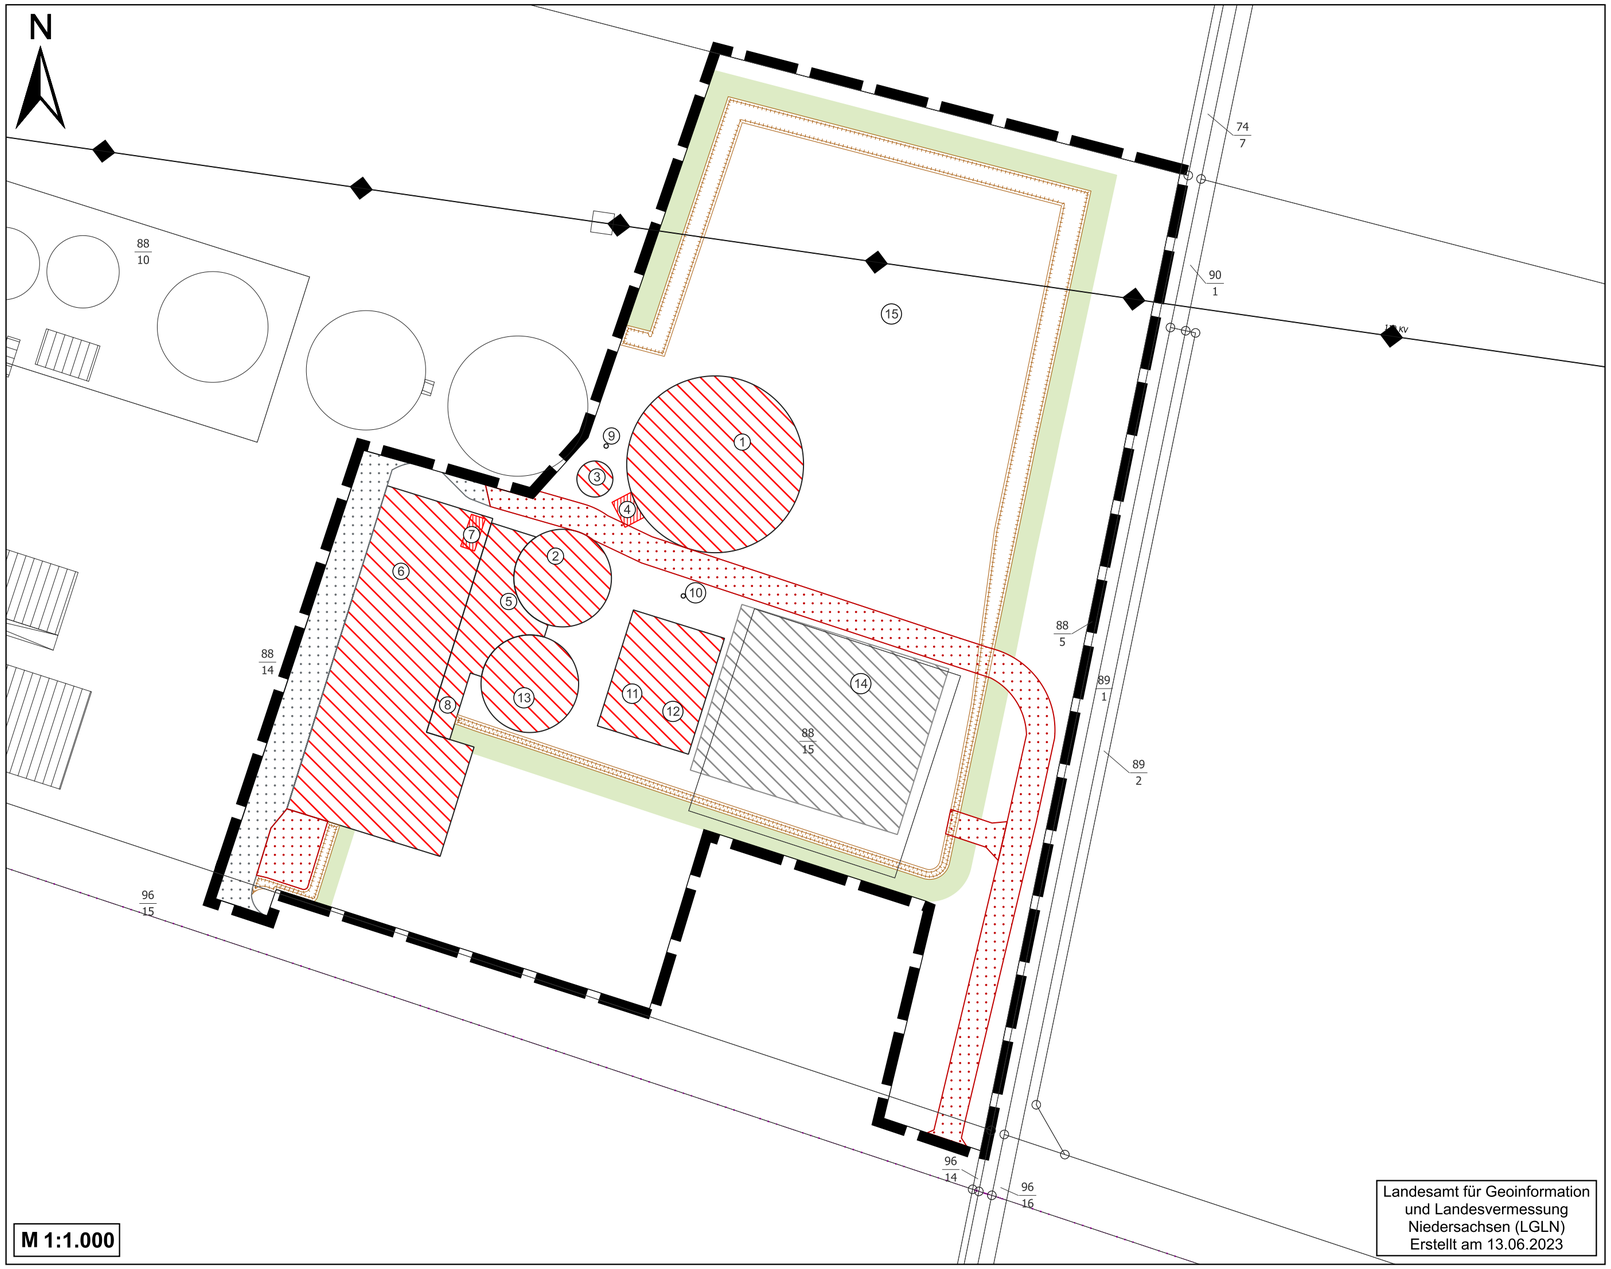

Gemeinde Großenkneten

Landkreis Oldenburg

Vorhaben- und Erschließungsplan zum vorhabenbezogenen Bebauungsplan Nr. 142 "Biomethananlage Grüner Weg"

Planfassung zum Vorentwurf

11. August 2023

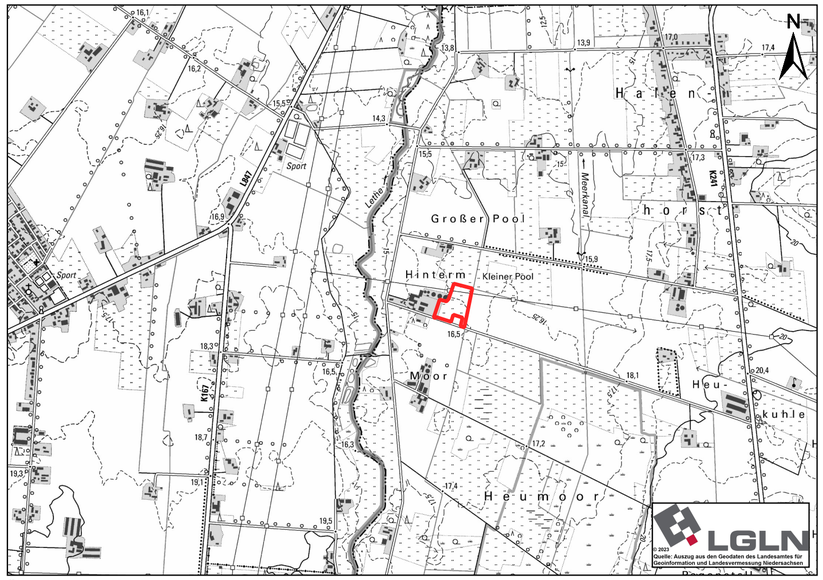

Übersichtsplan M 1:25.000

Legende

- Geltungsbereich vorhabenbezogener Bebauungsplan Nr. 142 "Biomethananlage Grüner Weg"
- Einwallung
- Umlaufende Eingrünung der Wallanlage, 5 m breit
- Geplante Gebäude
- Sonstige Versiegelungsflächen
- Ertüchtigung und Neubau von Wegen
- Vorhandene Wege
- Fläche der EWE Netz GmbH für die Netzeinspeiseanlage
- Hochspannungsleitung (110-kV-Freileitung)
- Flurstücksgrenze
- 96/14 Flurstücksnummer

Neue Bauteile

1. = Gärrestelager 3
2. = Fermenter 2
3. = Vorgrube 3
4. = Befüll- und Entnahmeplatz
5. = Technikraum
6. = Halle
7. = Feststoffeintrag
8. = Abluft
9. = Kondensatschacht 3
10. = Kondensatschaft 4
11. = Gasaufbereitung
12. = CO2
13. = Nachgärer
14. = Netzeinspeiseanlage der EWE Netz GmbH (nur gesicherte Fläche)
15. = Havarieflächen

INGENIEURBÜRO PROF. DR. OLDENBURG GMBH

Immissionsprognosen (Gerüche, Stäube, Gase, Schall) · Umweltverträglichkeitsstudien
Landschaftsplanung · Bauleitplanung · Genehmigungsverfahren nach BImSchG
Berichtspflichten · Beratung · Planung in Lüftungstechnik und Abluftreinigung

Osterende 68 | 21734 Oederquart | Tel. 04779 92 500 0