



ERWEITERUNG RATHAUS GROßENKNETEN

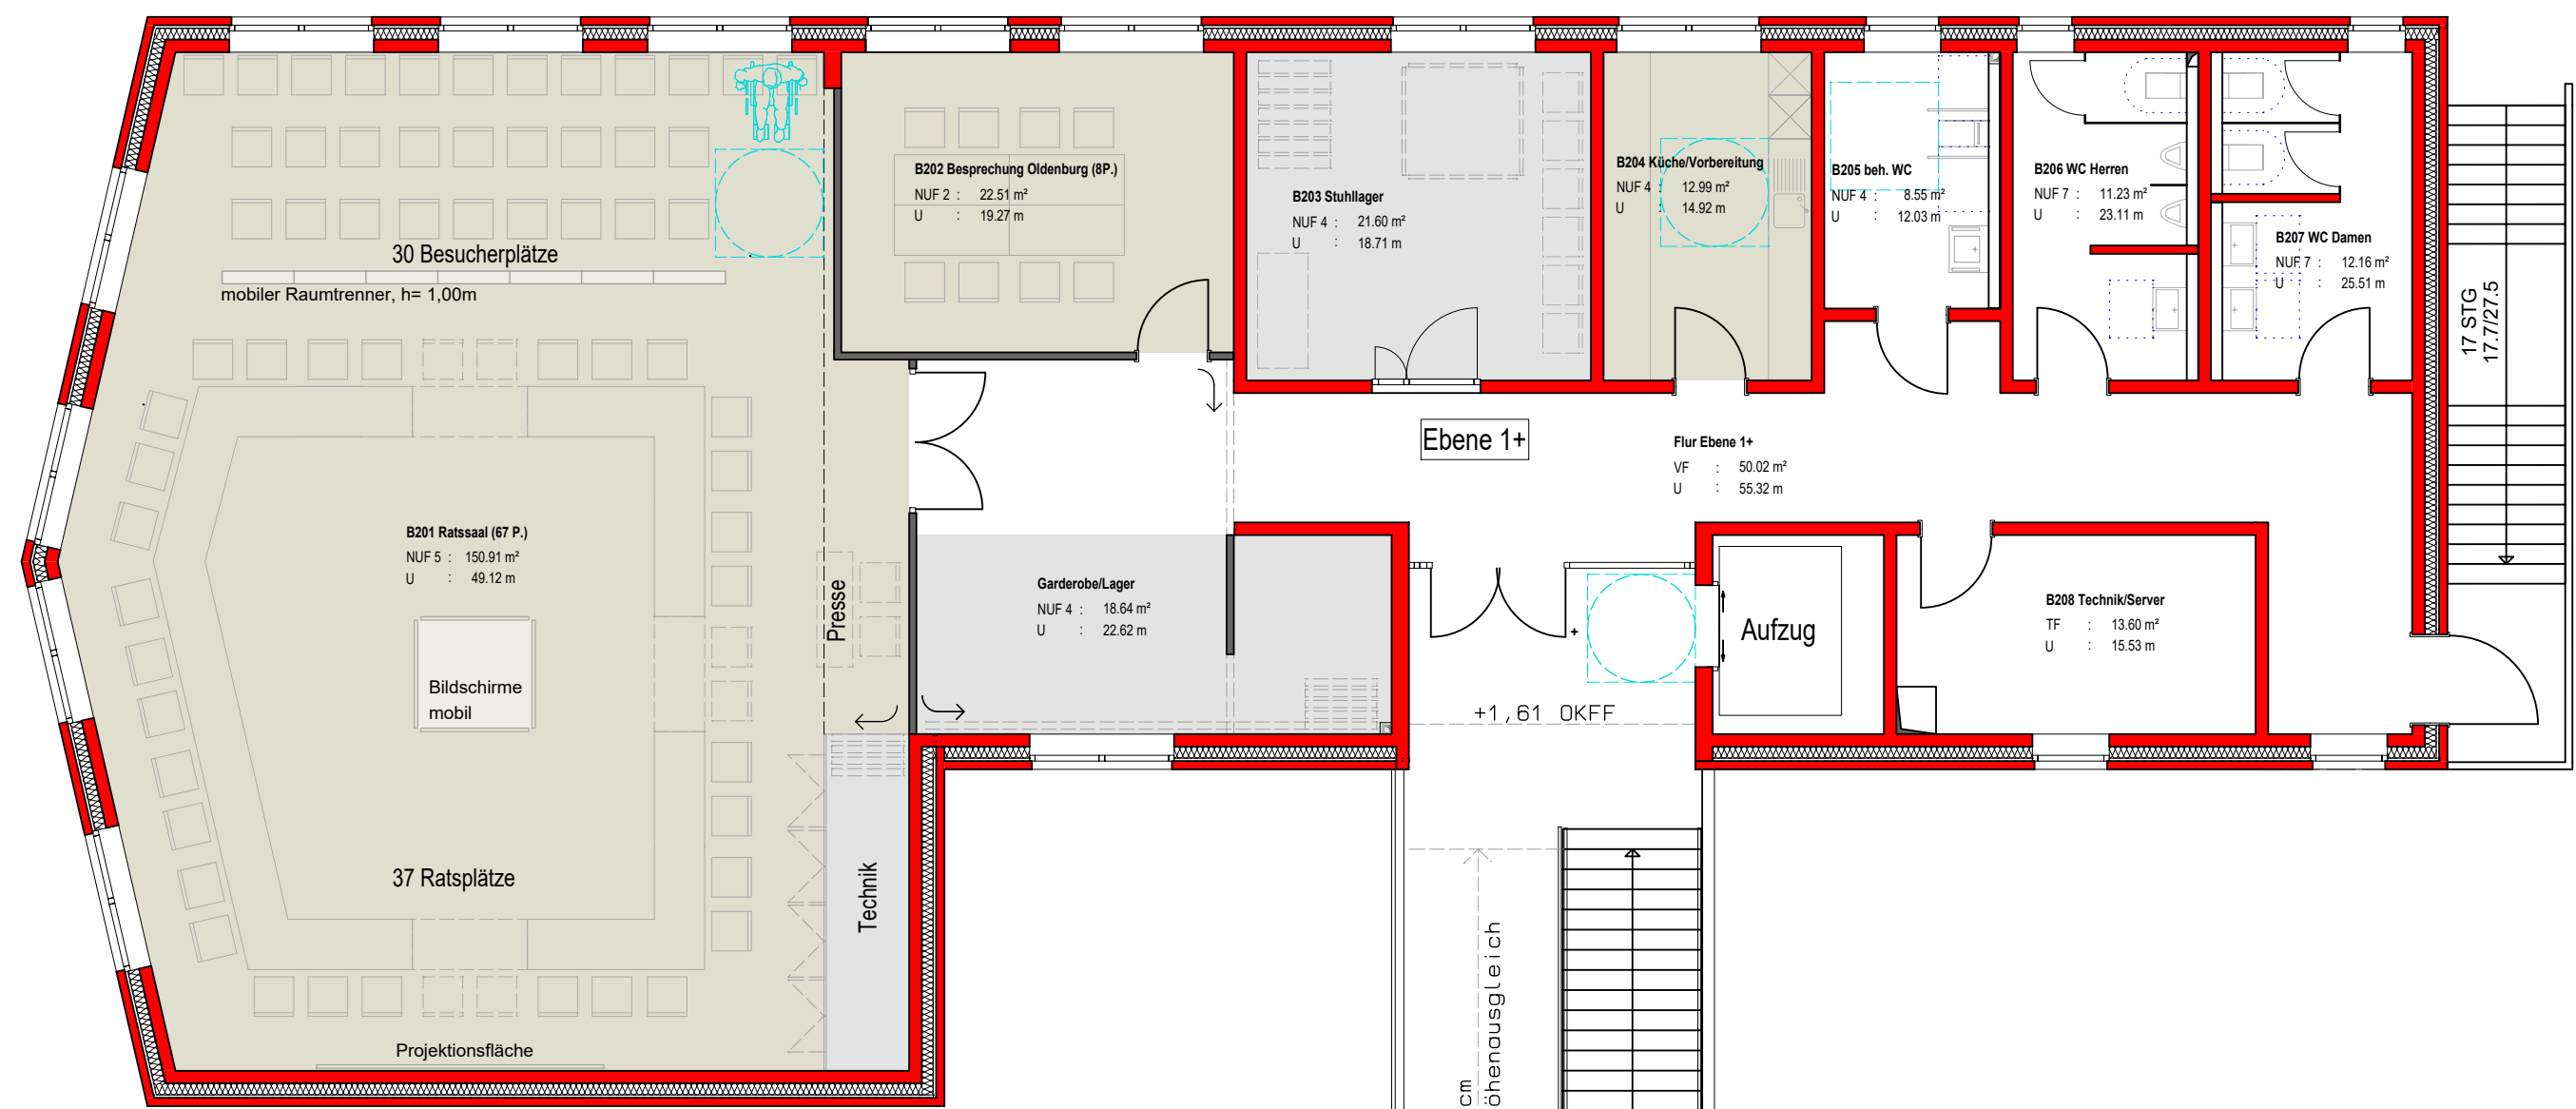

- LEGENDE**
- Gemeindeleitung
 - Amt 10 Amt für Organisation, Personal und Bildung
 - Amt 60 Bauamt
 - Amt 20 Kämmerei
 - Amt 32 Amt für Ordnung und Soziales
 - Besprechungs-/Versammlungs-/Aufenthaltsräume
 - Technik/Lager

NEUBAU EBENE 1+

Nutzfläche 258,58m²
Verkehrsfläche 91,61m²
Technikfläche 13,60m²
Grundfläche 459,30m²

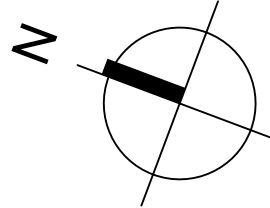

K O N Z E P T

GESAMTBEDARF AXONOMETRIE SCHWARZPLAN LAGEPLAN BAUKÖRPER

G R U N D R I S S E

EBENE -2/-1 EBENE 0/1 EBENE 2/3 EBENE 4