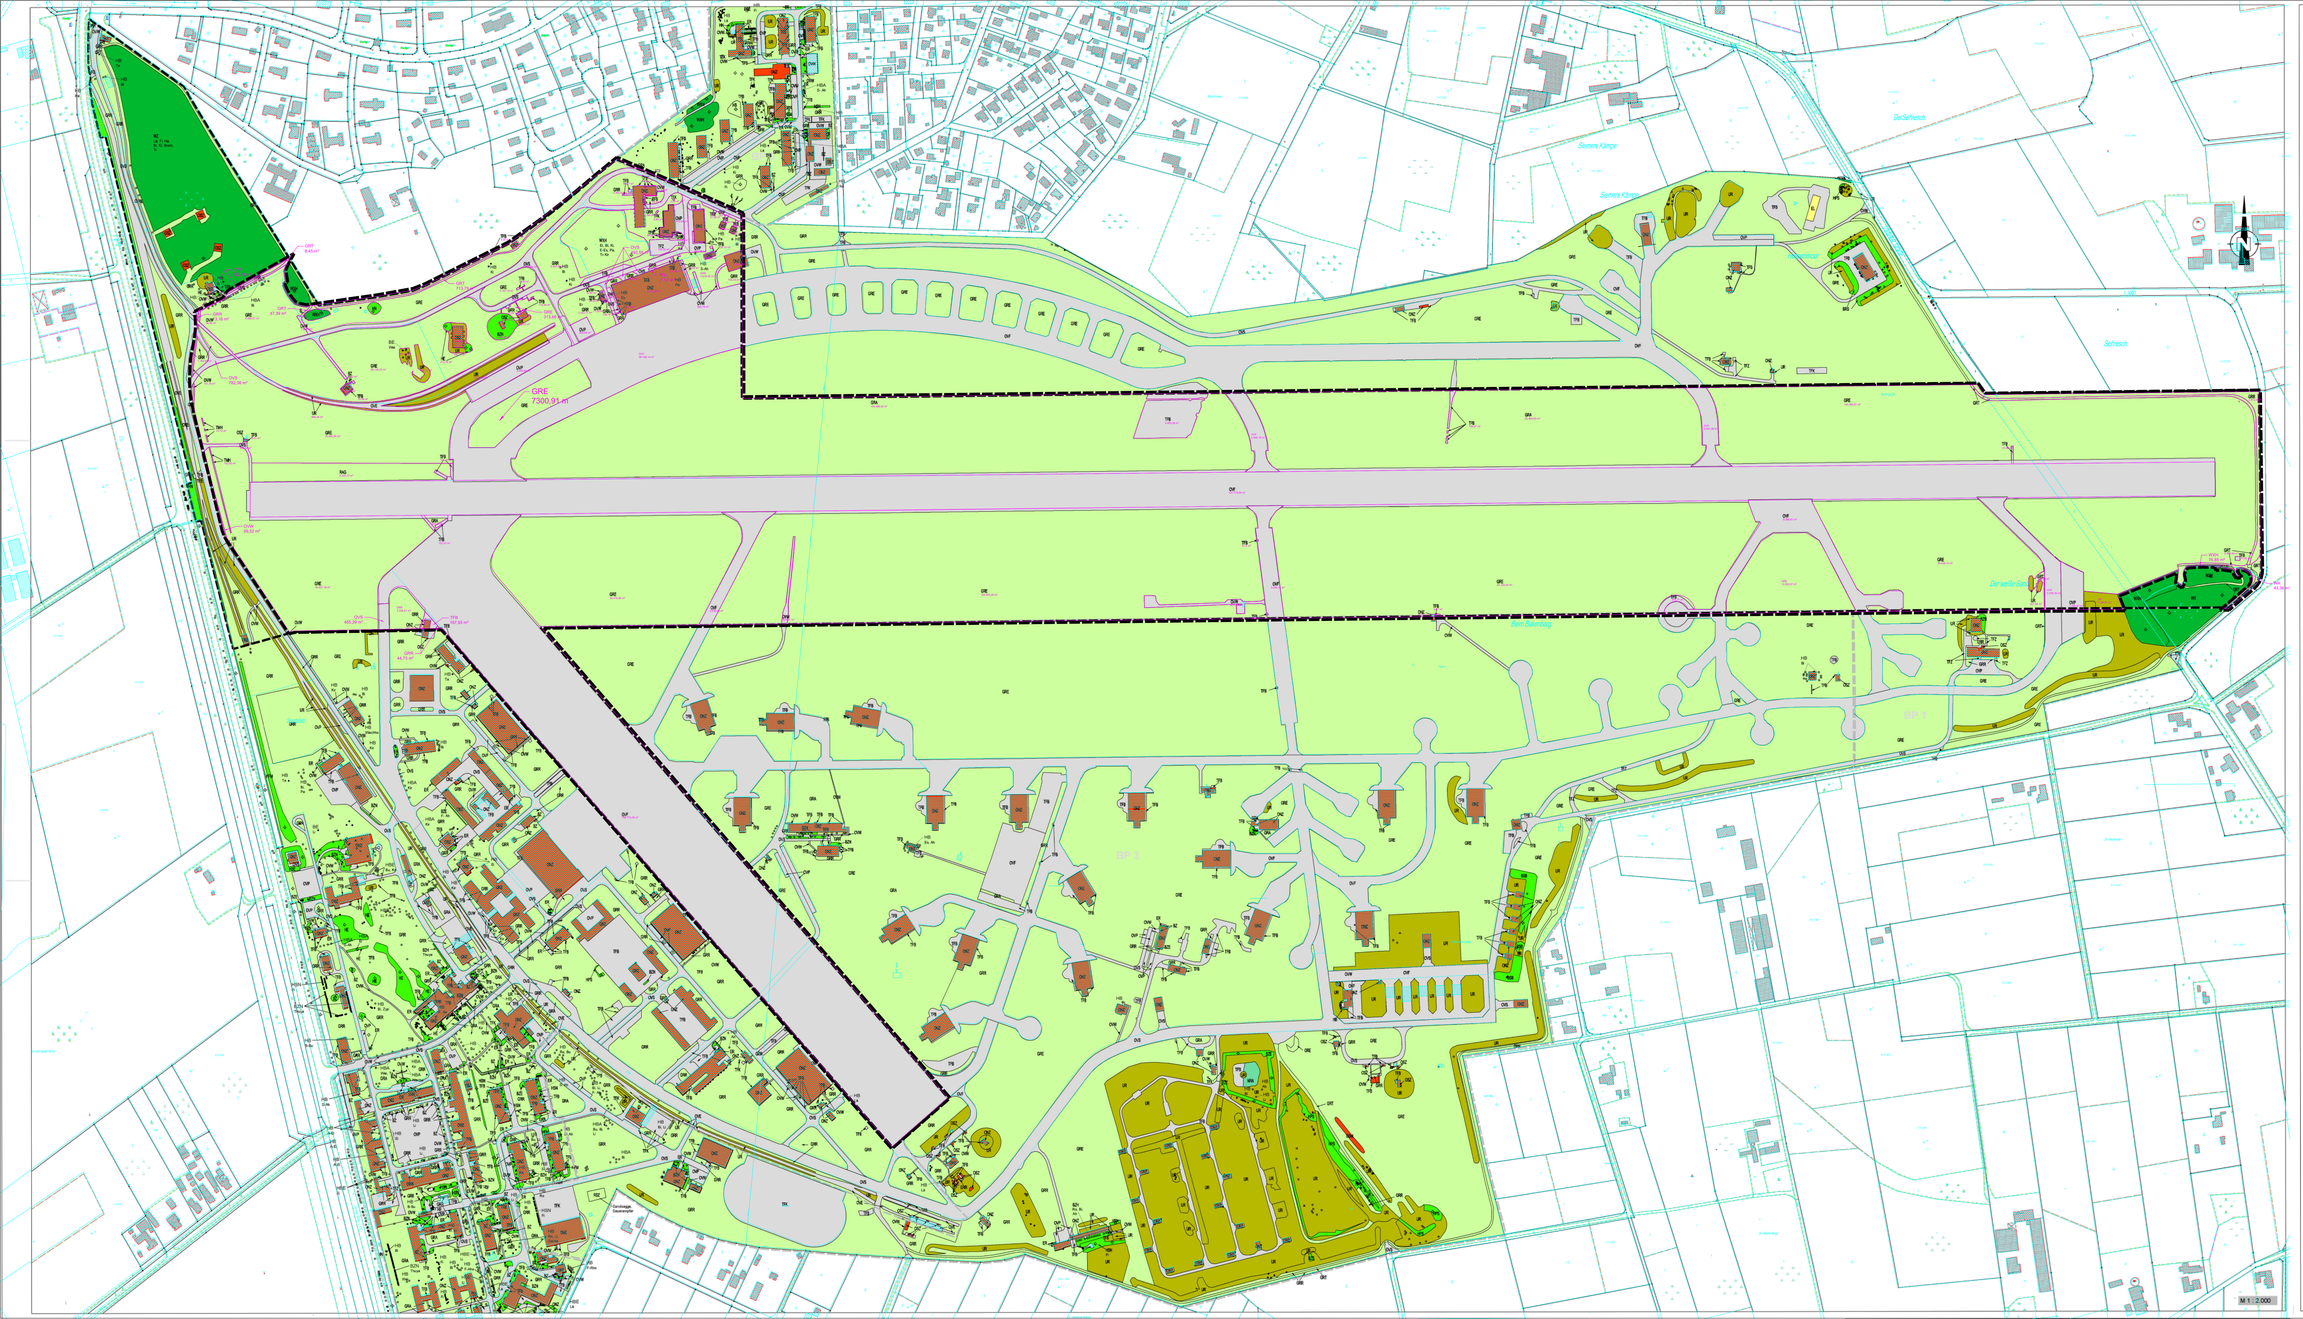

Biotoptypenkartierung

Wald
WX Sonstiger Laubforst
WXH Laubforst aus einheimischen Arten
WZ Sonstiger Nadelforst

Grünflächen
GRT Trittrasen
GRR artenreicher Scherrasen
GRA artenarmer Scherrasen
RAG Sonstige Grasflur magerer Standorte

Ruderal- und Freiflächen
UR Ruderalflur

Gehölze, Hecken
BZ Ziergebüsch-hecke
BZN Ziergebüsch aus überwiegend nicht heimischen Gehölzen
HE Einzelbaum/Baumbestand des Siedlungsbereiches
HN naturnahes Feldgehölz

Verkehrsflächen
OVW Weg
OVS Straße
OVP Parkplatz
OVE Bahnanlage
OVF Flugplatz
TPK Fläche mit Kies- und Schotterdecke
TPB Beton / Asphaltfläche
TPZ Fläche mit Ziegel- / Betonsteinpflaster
TMH Holzwand

Öffentl. Einrichtungen
OKZ Sonstiger Gebäudekomplex
OSZ Sonstige Ver- und Entsorgungsanlage

Einzelbäume / -sträucher
HB Einzelbaum/Baumbestand
HBA Allee/Baumreihe
BE Einzelstrauch

Gehölzarten

Bi	Birke	Ei	Eiche	Es	Esche
Er	Erle	Ki	Keller	Ta	Tanne
Pa	Pappel	Tk + Kir	Traubenkirsche	Fi	Fichte
Wei	Weide	Lä	Lärche	S-Ah	Spitzahorn
Brom					

Biotoptypenkartierung
B-Plan Nr. 109 IIa
"Flug-, Logistik- und Gewerbepark Ahlhorn"

M 1 : 20.000

Plan: Biotoptypenkartierung

Plan-Nr.: 1

Maßstab: 1 : 2.000

Bearbeitet: Dipl.-Ing. (FH) B. Thien / M. Robin

Gezeichnet: P. Mengel

Nov. 2010

Auftraggeber: Flugpark Ahlhorn

Planverfasser:
regionalplan & uvp
planungsbüro peter stelzer GmbH
Dwingerstraße 2, 49632 Essen
Tel.: 05902-940500 * Fax: 05902-940509