


Schnitt A-A (Bereich (EG) Windfang/ehem. Briefabgang/ehem. Packraum)

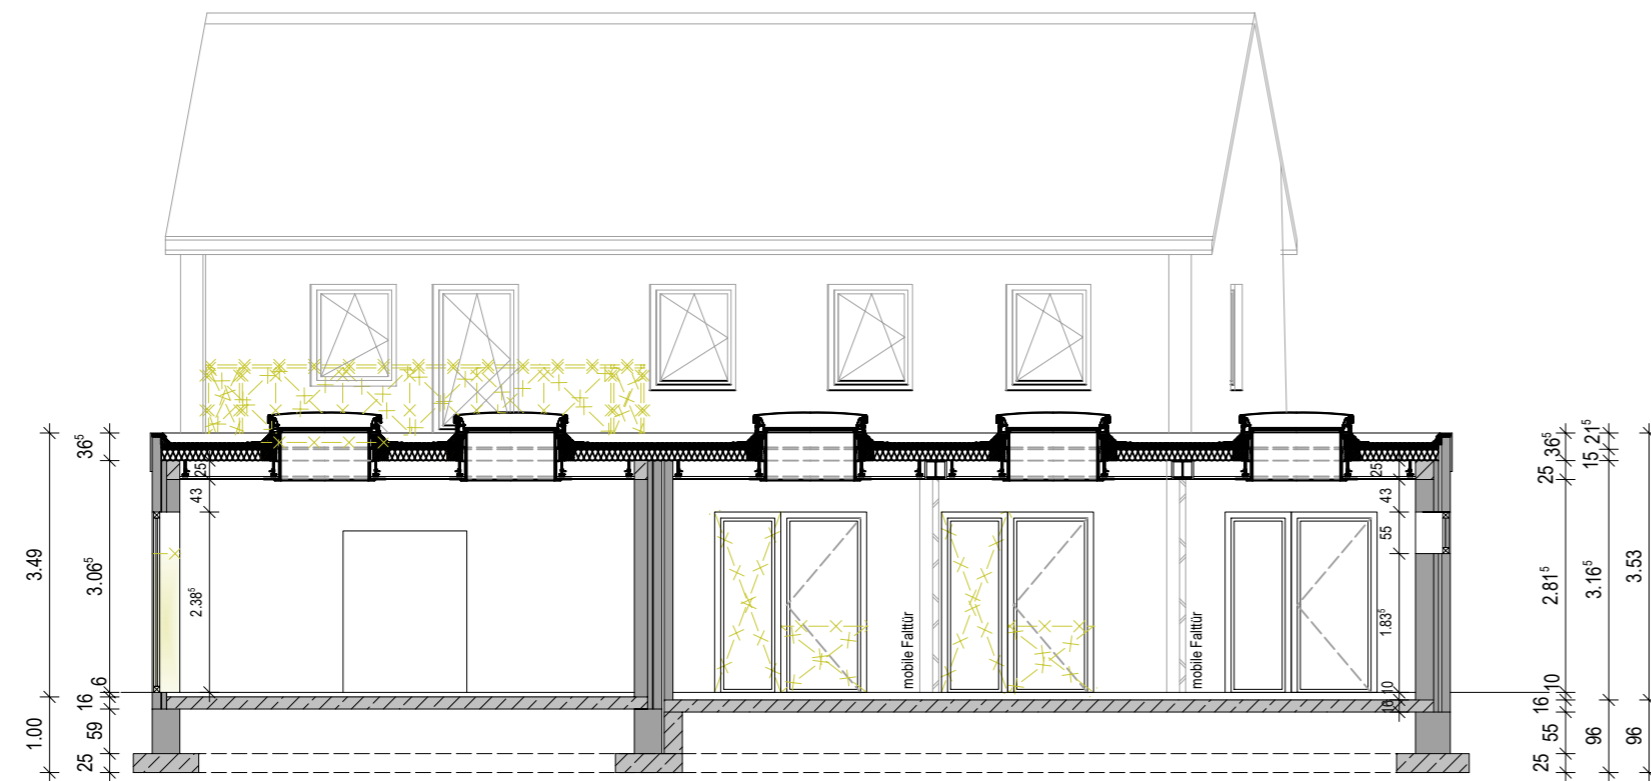

Schnitt B-B (Bereich (EG) Versammlungsräume)

Index	Datum	Bauteil/Änderung	gez.
c	05.11.24	WF außen entfällt, WF innen neu, Doppeltür Foyer	AJ
b	28.10.24	Überarbeitung gemäß Besprechung vom 24.10.24	AJ
a	16.10.24	Überarbeitung Schnitt A-A und Ergänzung um Schnitt B-B	AJ

Plannummer:	Projektnummer:	Datum:	gezeichnet:	Maßstab:
E05c	24 137	07.10.2024	AJ	1:100

## Entwurfsplanung

Plan : Schnitt A-A + B-B

Bauvorhaben : Umnutzung in ein Nachbarschafts.-/ Bildungszentrum  
Zepelinstraße 8  
26197 Ahlhorn

Bauherr : Gemeinde Großenkneten  
Markt 1  
26197 Großenkneten

Unterschrift :

Bauherren Wildeshausen, den Bauherr/in

Planer :

  
**Rolwes-Hauth-Jacobi**  
 Beratende Ingenieure + Architekten  
 Westring 13, 27793 Wildeshausen, Fon: 04431-94146-0, Fax:94146-20  
 info@r-h-j.de, www.rolwes-hauth-jacobi.de

Unterschrift :

Planer: Wildeshausen, den Entwurfsverfasser/in

**Die Zeichnung ist ausschließlich unser Eigentum und urheberrechtlich geschützt!**