


Vorhaben- und Erschließungsplan zum vorhabenbezogenen Bebauungsplan Nr. 142 "Biomethananlage Grüner Weg" der Gemeinde Großenkneten (Blatt 2/2)

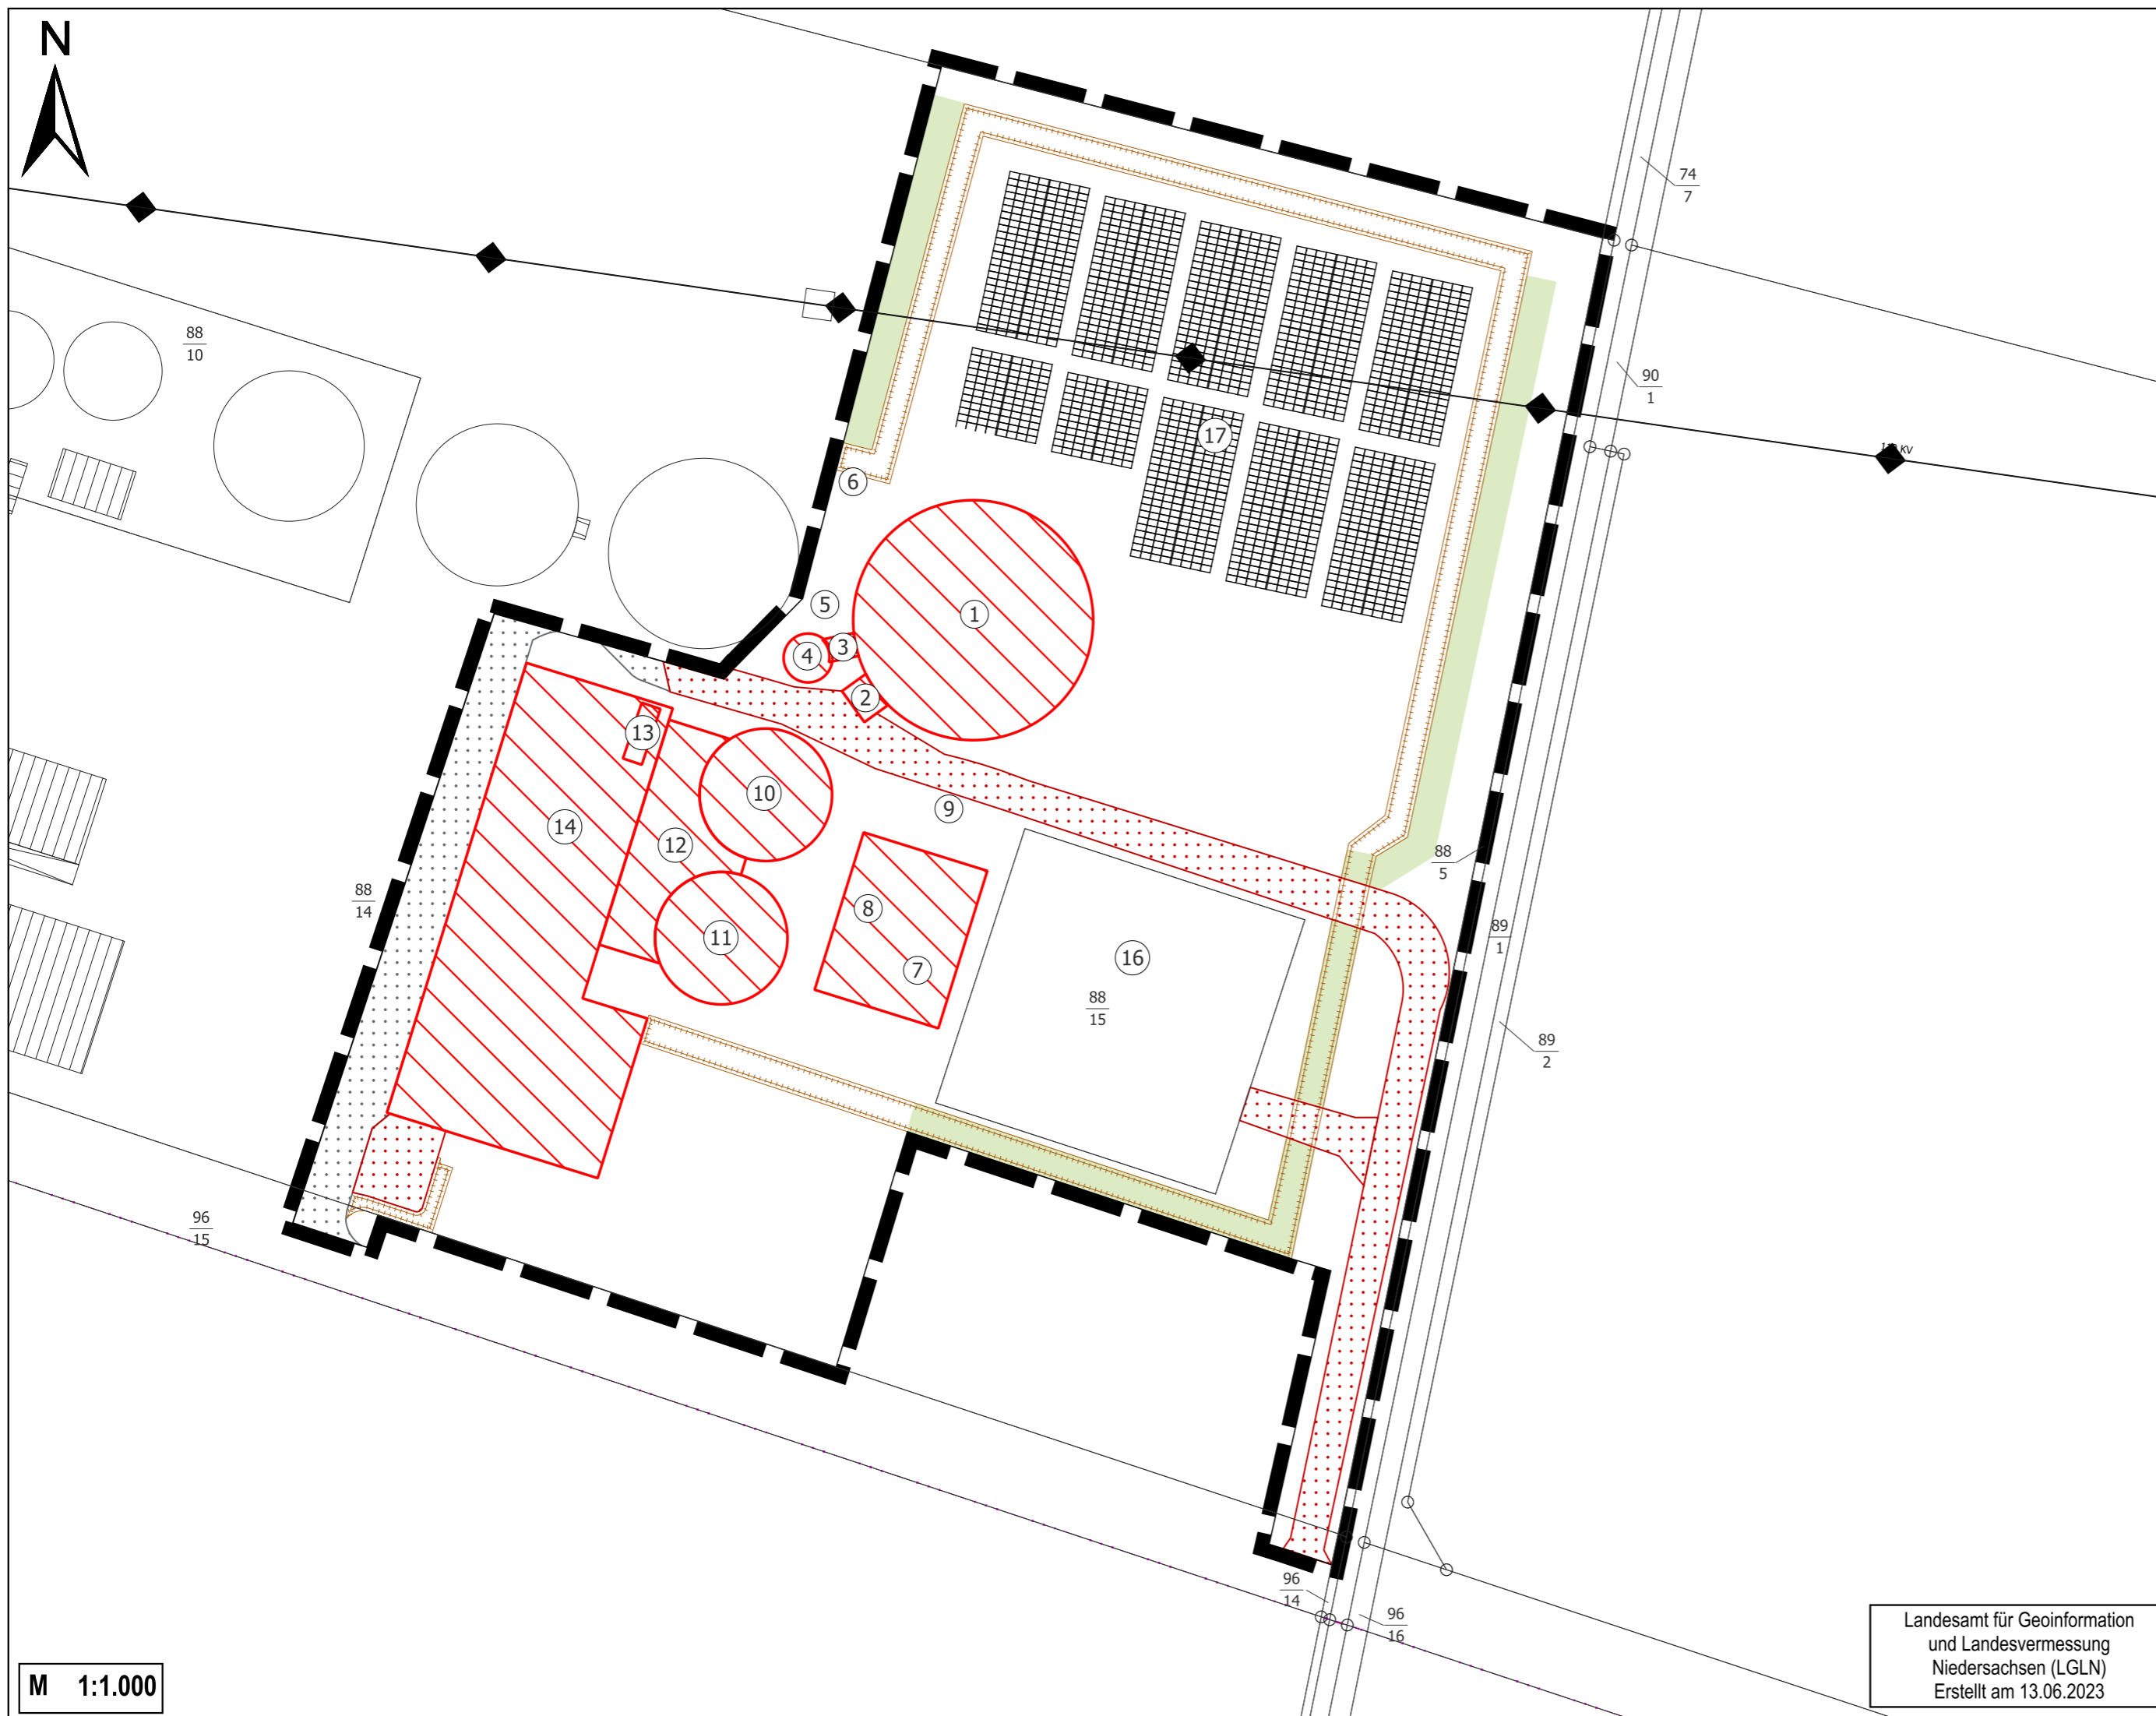

M 1:1.000

Landesamt für Geoinformation
und Landesvermessung
Niedersachsen (LGLN)
Erstellt am 13.06.2023

- Legende**
- Geltungsbereich vorhabenbezogener Bebauungsplan Nr. 142 "Biomethananlage Grüner Weg"
 - Einwallung
 - Umlaufende Eingrünung der Wallanlage, 5 m breit
 - Geplante Gebäude
 - Ertüchtigung und Neubau von Wegen
 - Vorhandene Wege
 - Hochspannungsleitung (110-kV-Freileitung)
 - Flurstücksgrenze
 - Flurstücksnummer
- Neue Bauteile**
- ① = Gärrestelager 3
 - ② = Befüll- und Entnahmeplatz
 - ③ = Pumpenraum
 - ④ = Vorgrube
 - ⑤ = Kondensatschacht 3
 - ⑥ = Notfakel
 - ⑦ = CO₂
 - ⑧ = Gasaufbereitung
 - ⑨ = Kondensatschacht 4
 - ⑩ = Nachgärer
 - ⑪ = Fermenter 2
 - ⑫ = Technikraum
 - ⑬ = Feststoffeintrag
 - ⑭ = Halle
 - ⑮ = Trafo (nicht dargestellt)
 - ⑯ = Netzeinspeiseanlage der EWE Netz GmbH (nur gesicherte Fläche)
 - ⑰ = Havarieflächen/ PV-Anlage

Anlagenplanung



bwe Energiesysteme GmbH & Co. KG
Zeppelinring 12-16
26169 Friesoythe

Tel.: 04491 - 93 800 0
E-Mail: info@bwe-energie.de




Gemeinde Großenkneten

Landkreis Oldenburg

Vorhaben- und Erschließungsplan zum
vorhabenbezogenen Bebauungsplan Nr. 142
"Biomethananlage Grüner Weg"

Planfassung zum Entwurf

30. Juli 2024

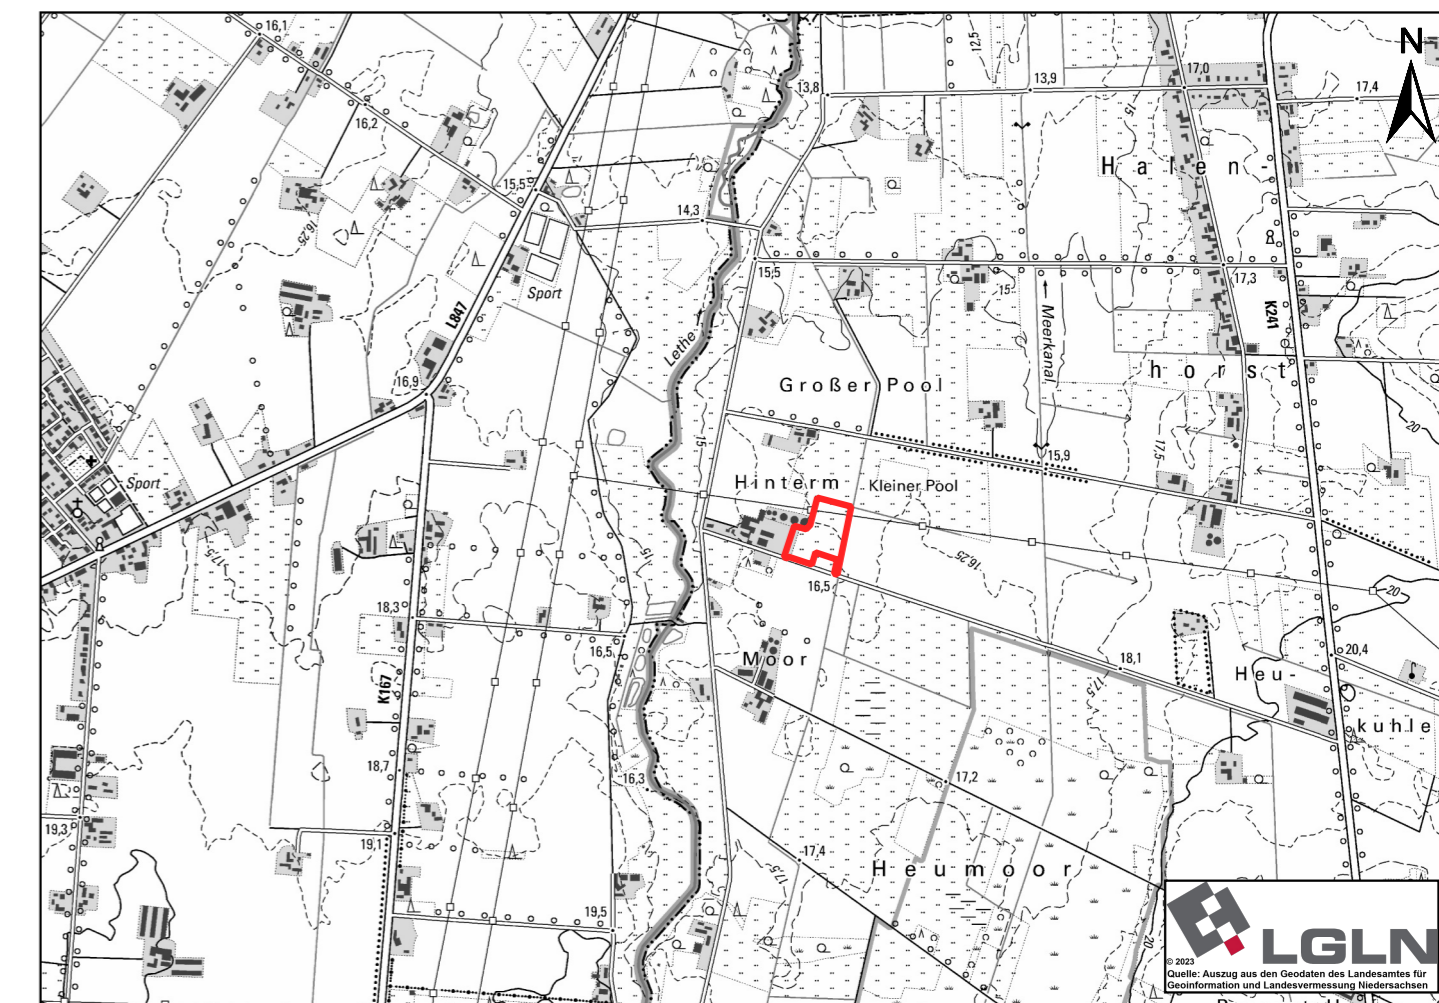

INGENIEURBURO PROF. DR. OLDENBURG GMBH

Immissionsprognosen (Gerüche, Stäube, Gase, Schall) · Umweltverträglichkeitsstudien
Landschaftsplanung · Bauleitplanung · Genehmigungsverfahren nach BImSchG
Berichtspflichten · Beratung · Planung in Lüftungstechnik und Abluftreinigung

Osterende 68 | 21734 Oederquart | Tel. 04779 92 500 0