
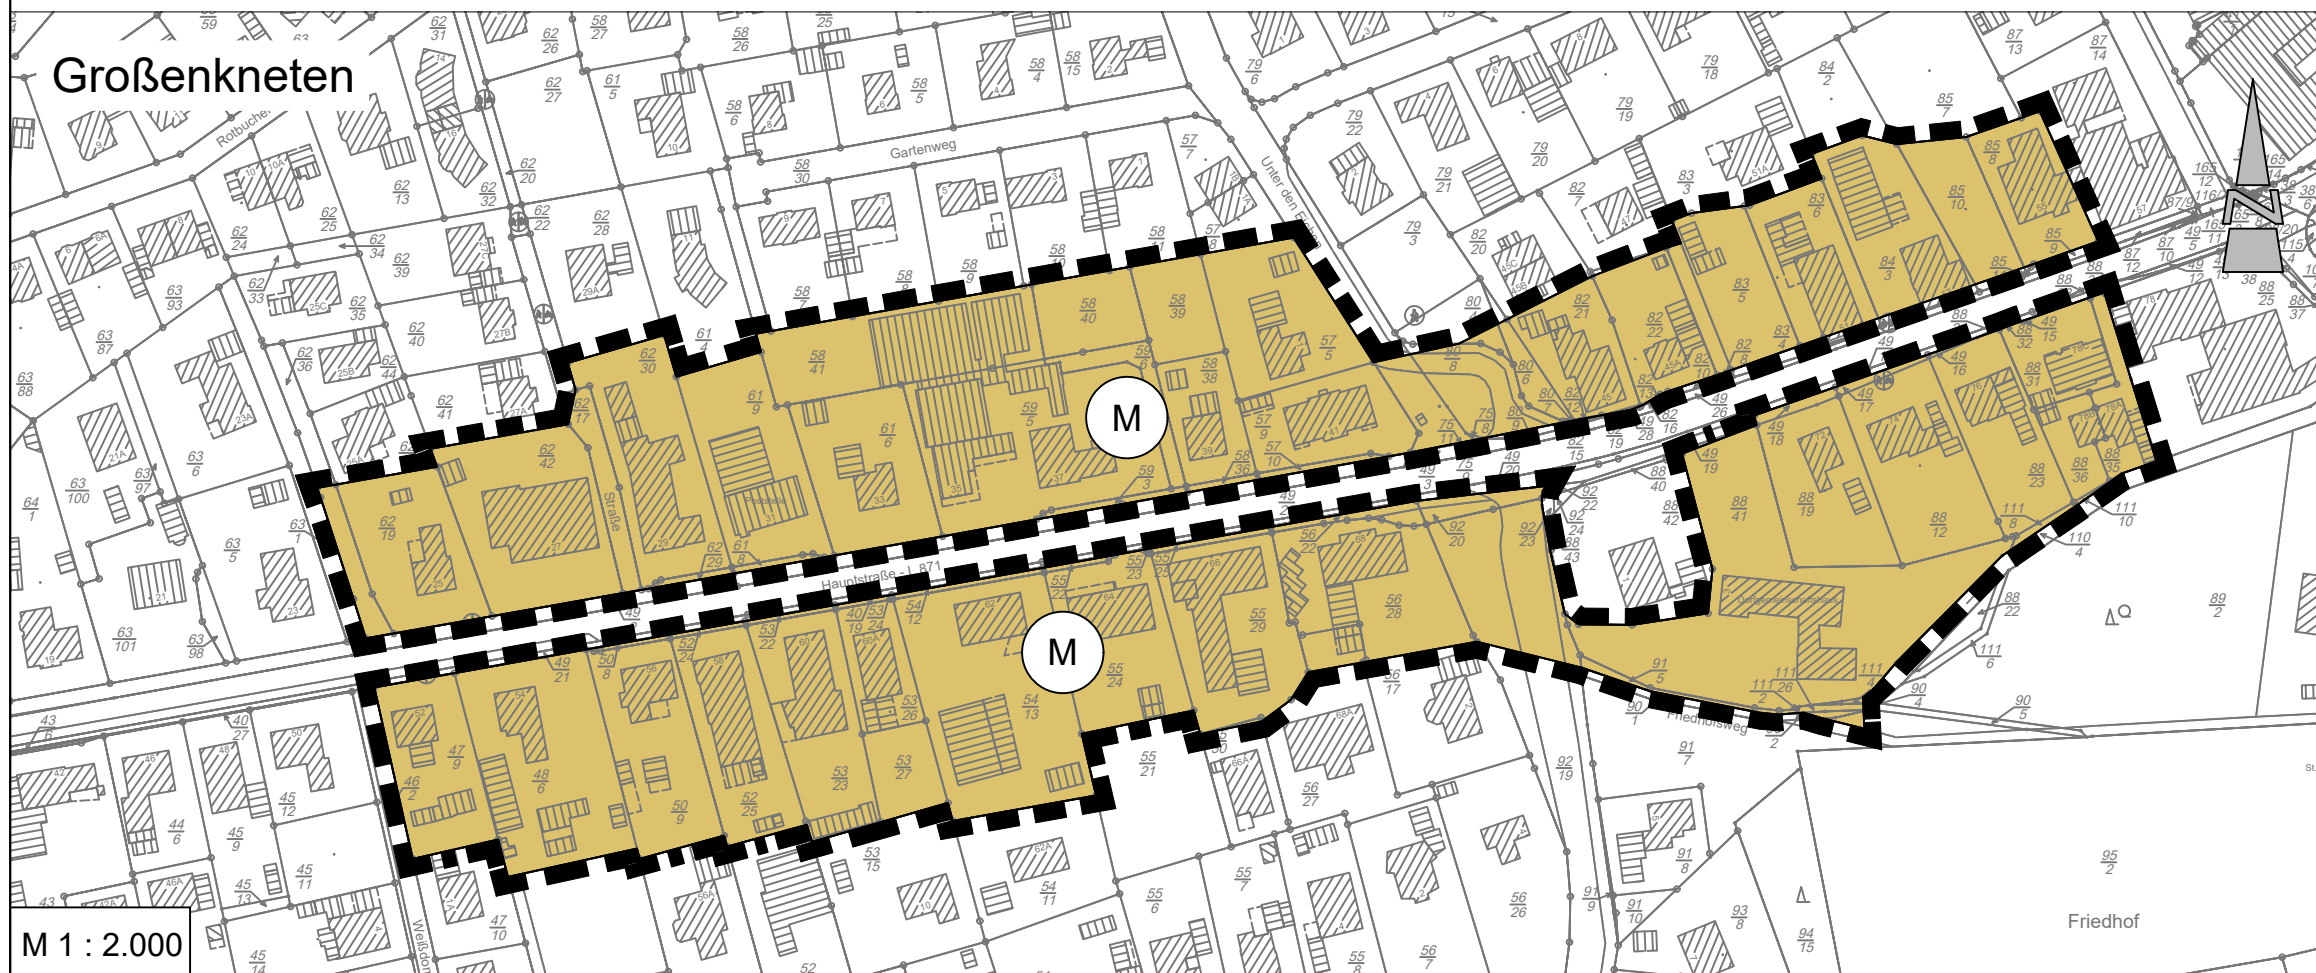


# Gemeinde Großenkneten

## 105. Änderung des Flächennutzungsplanes "Steuerung Nachverdichtung"

Geltungsbereich: ~ 7,5 ha

20.02.2025

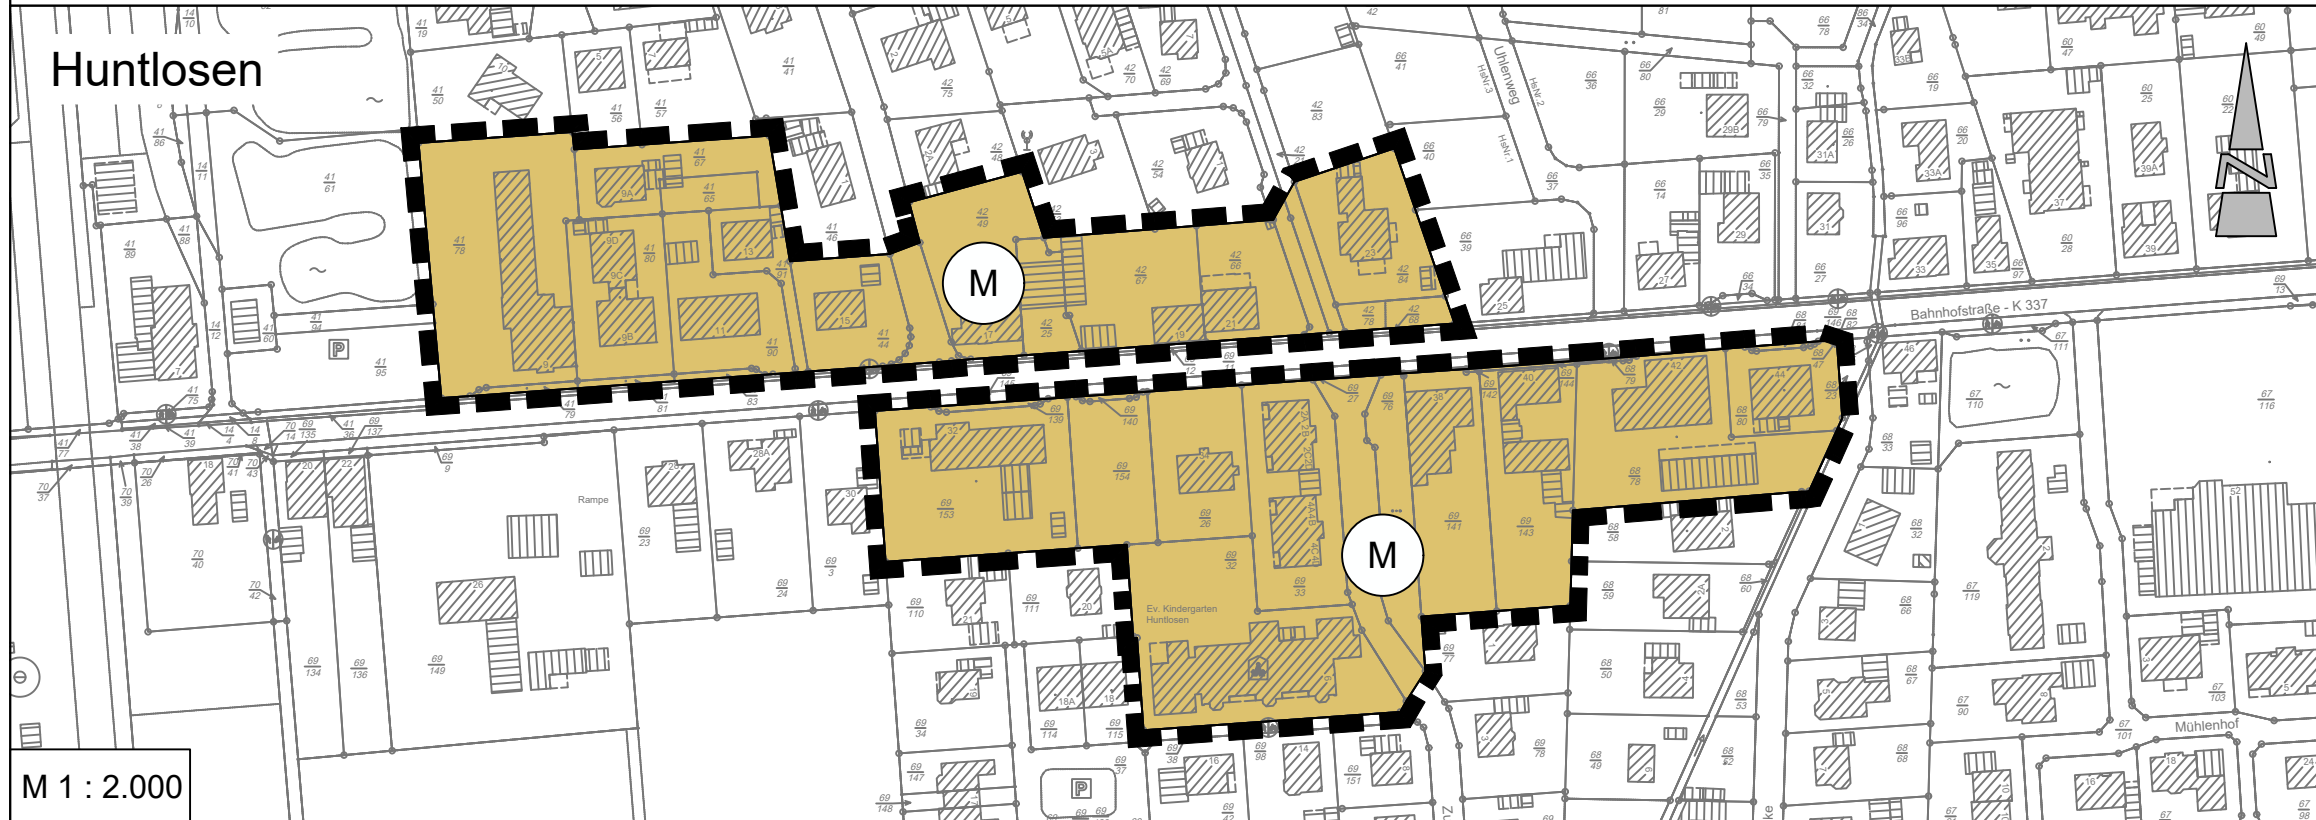

### Planzeichenerklärung

#### 1. Art der baulichen Nutzung



Gemischte Baufläche

#### 2. Sonstige Planzeichen



Grenze des räumlichen Geltungsbereiches der Flächennutzungsplanänderung

Diekmann • Mosebach & Partner

Regionalplanung • Stadt- und Landschaftsplanung • Entwicklungs- und Projektmanagement  
26180 Rastede Oldenburger Str. 86 Tel. (04402) 977930-0 www.diekmann-mosebach.de

