

Zu 8: Bauplanung Ganztage

Neubau Mensa für schätzungsweise 220 SchülerInnen (60% aller Schüler)

Erdgeschoss:

ESSRAUM: Wenn in 3-4 Etappen gegessen wird, benötigen wir Platz für 50- 70 Kinder. Der Raum muss dann ausgestattet sein mit ausreichend Tischen und Stühlen.

KÜCHE: Kühlraum für die Menge an schockgefrorenen Essensportionen und für die wöchentliche Obst- & Gemüseboxe.

Dampfgarer oder ähnliches zum Erhitzen des Essens,

Spülmaschine und Spülmöglichkeiten,

ausreichend Schränke für das Geschirr.

SCHULSANITÄTSRAUM (siehe Punkt 9 des Berichtes der Übersichtsbegehung)

Hausmeisterbüro (weil Umbau des Konrektorenbüros, Punkt 6 der Übersichtsbegehung)

Aufzug

Obergeschoss

AUFENTHALTSRAUM mit Teeküche und Spindfächern für pädagogische Mitarbeiter am Nachmittag

Ein großer, bzw. mehrere kleine RÄUME für Lehrerarbeitsplätze, mit PCs ausgestattet.

Ein großer FUNKTIONSRaum für nachmittägliche Angebote


SCHULBÜCHEREI

Ggf. RUHERaum

TOILETTEN

Errichtung auf dem Platz des jetzigen Fahrradstandes bis max. vorne an den Weg (siehe Foto) ca. 600 qm

Der Fahrradstand befindet sich dann auf der Wiese vor dem Schwimmbad (siehe Foto)

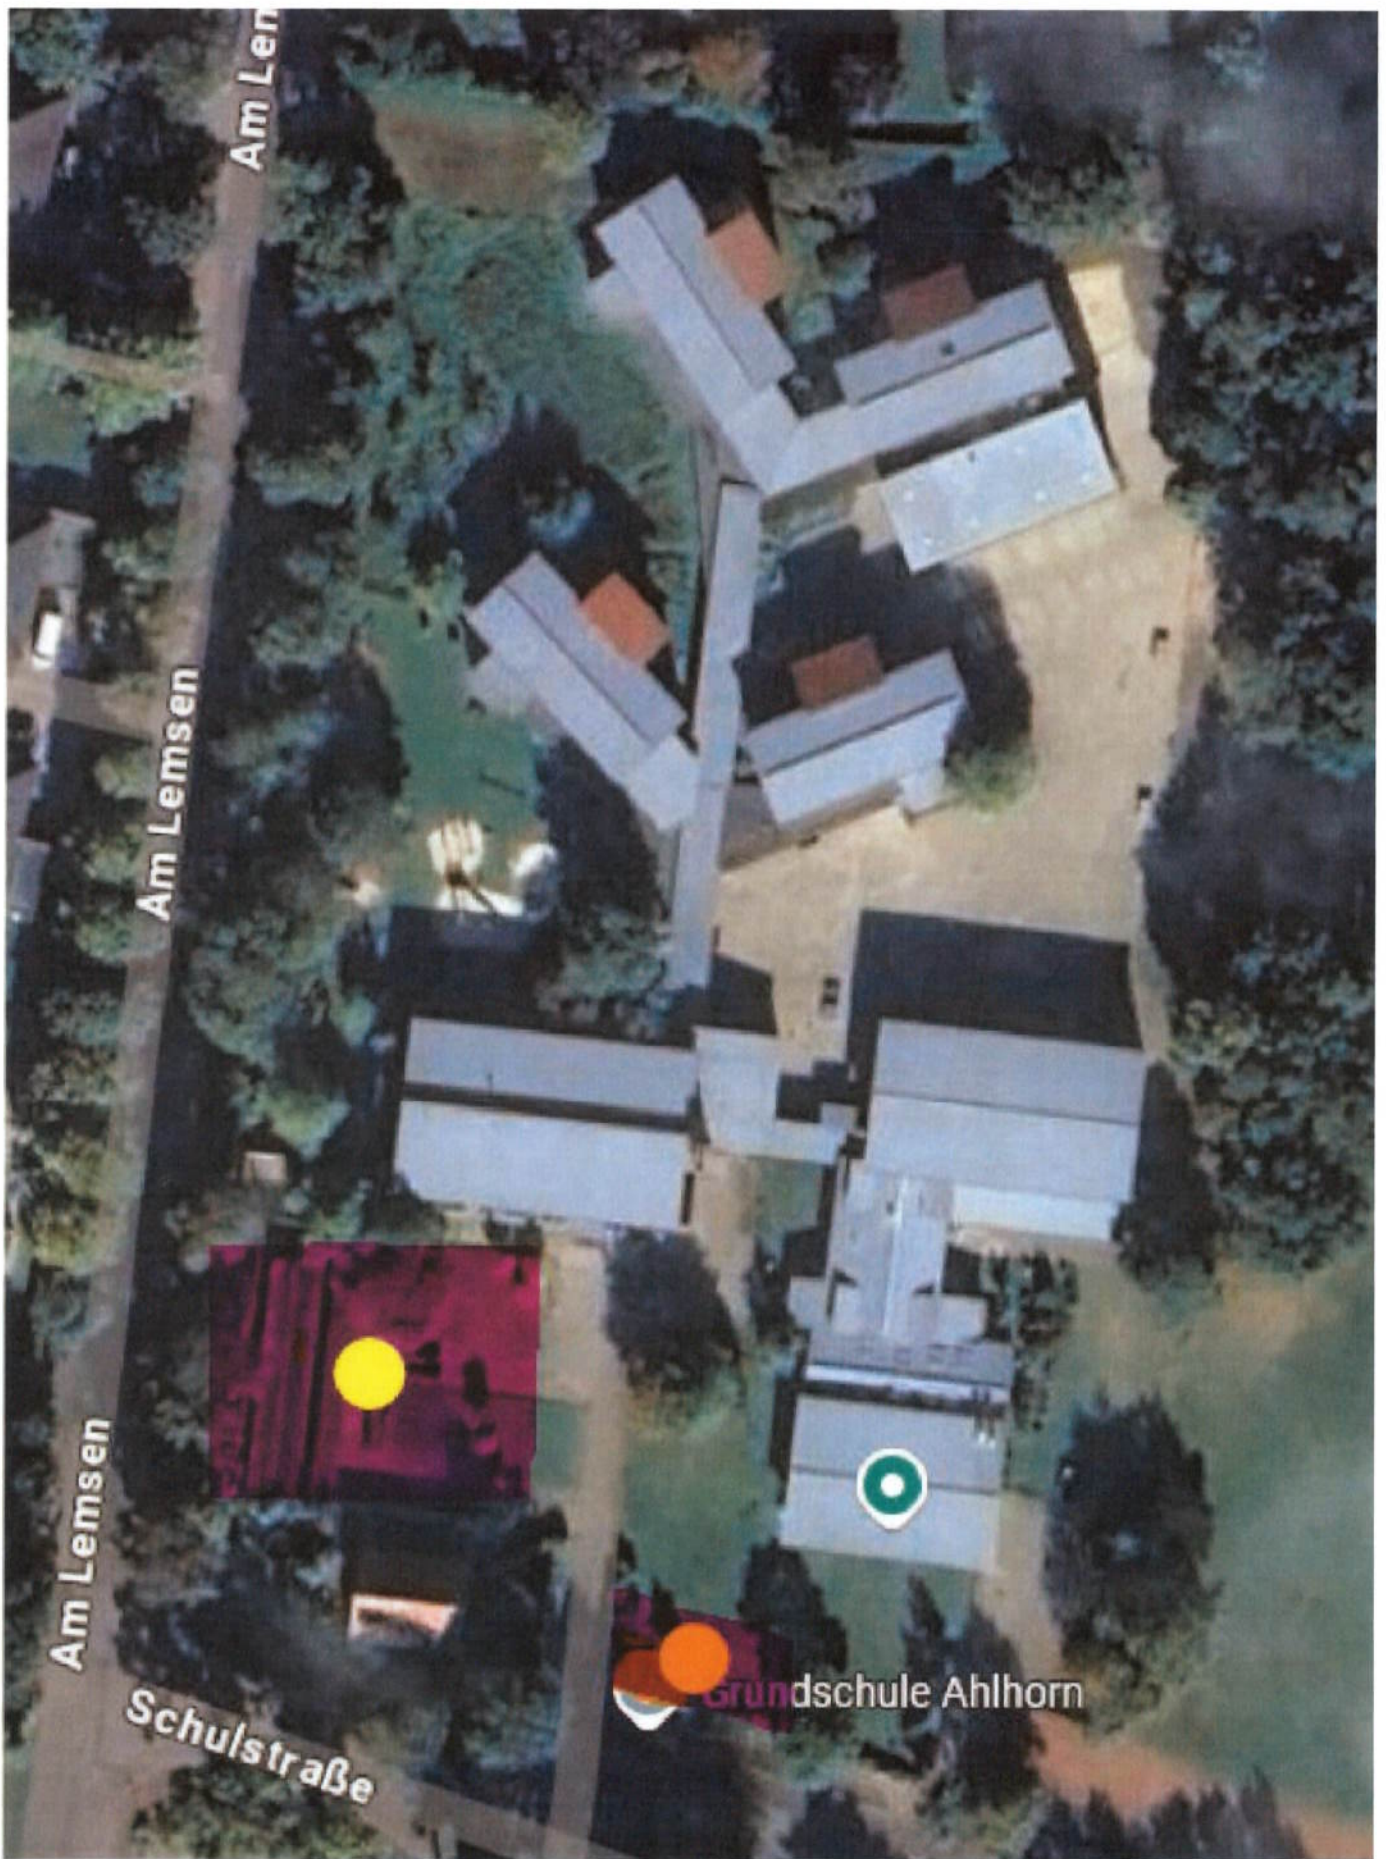

 Mensa

 Fahrradstand