


Vorhaben- und Erschließungsplan zum vorhabenbezogenen Bebauungsplan Nr. 142 "Biomethananlage Grüner Weg" der Gemeinde Großenkneten (Blatt 2/2)

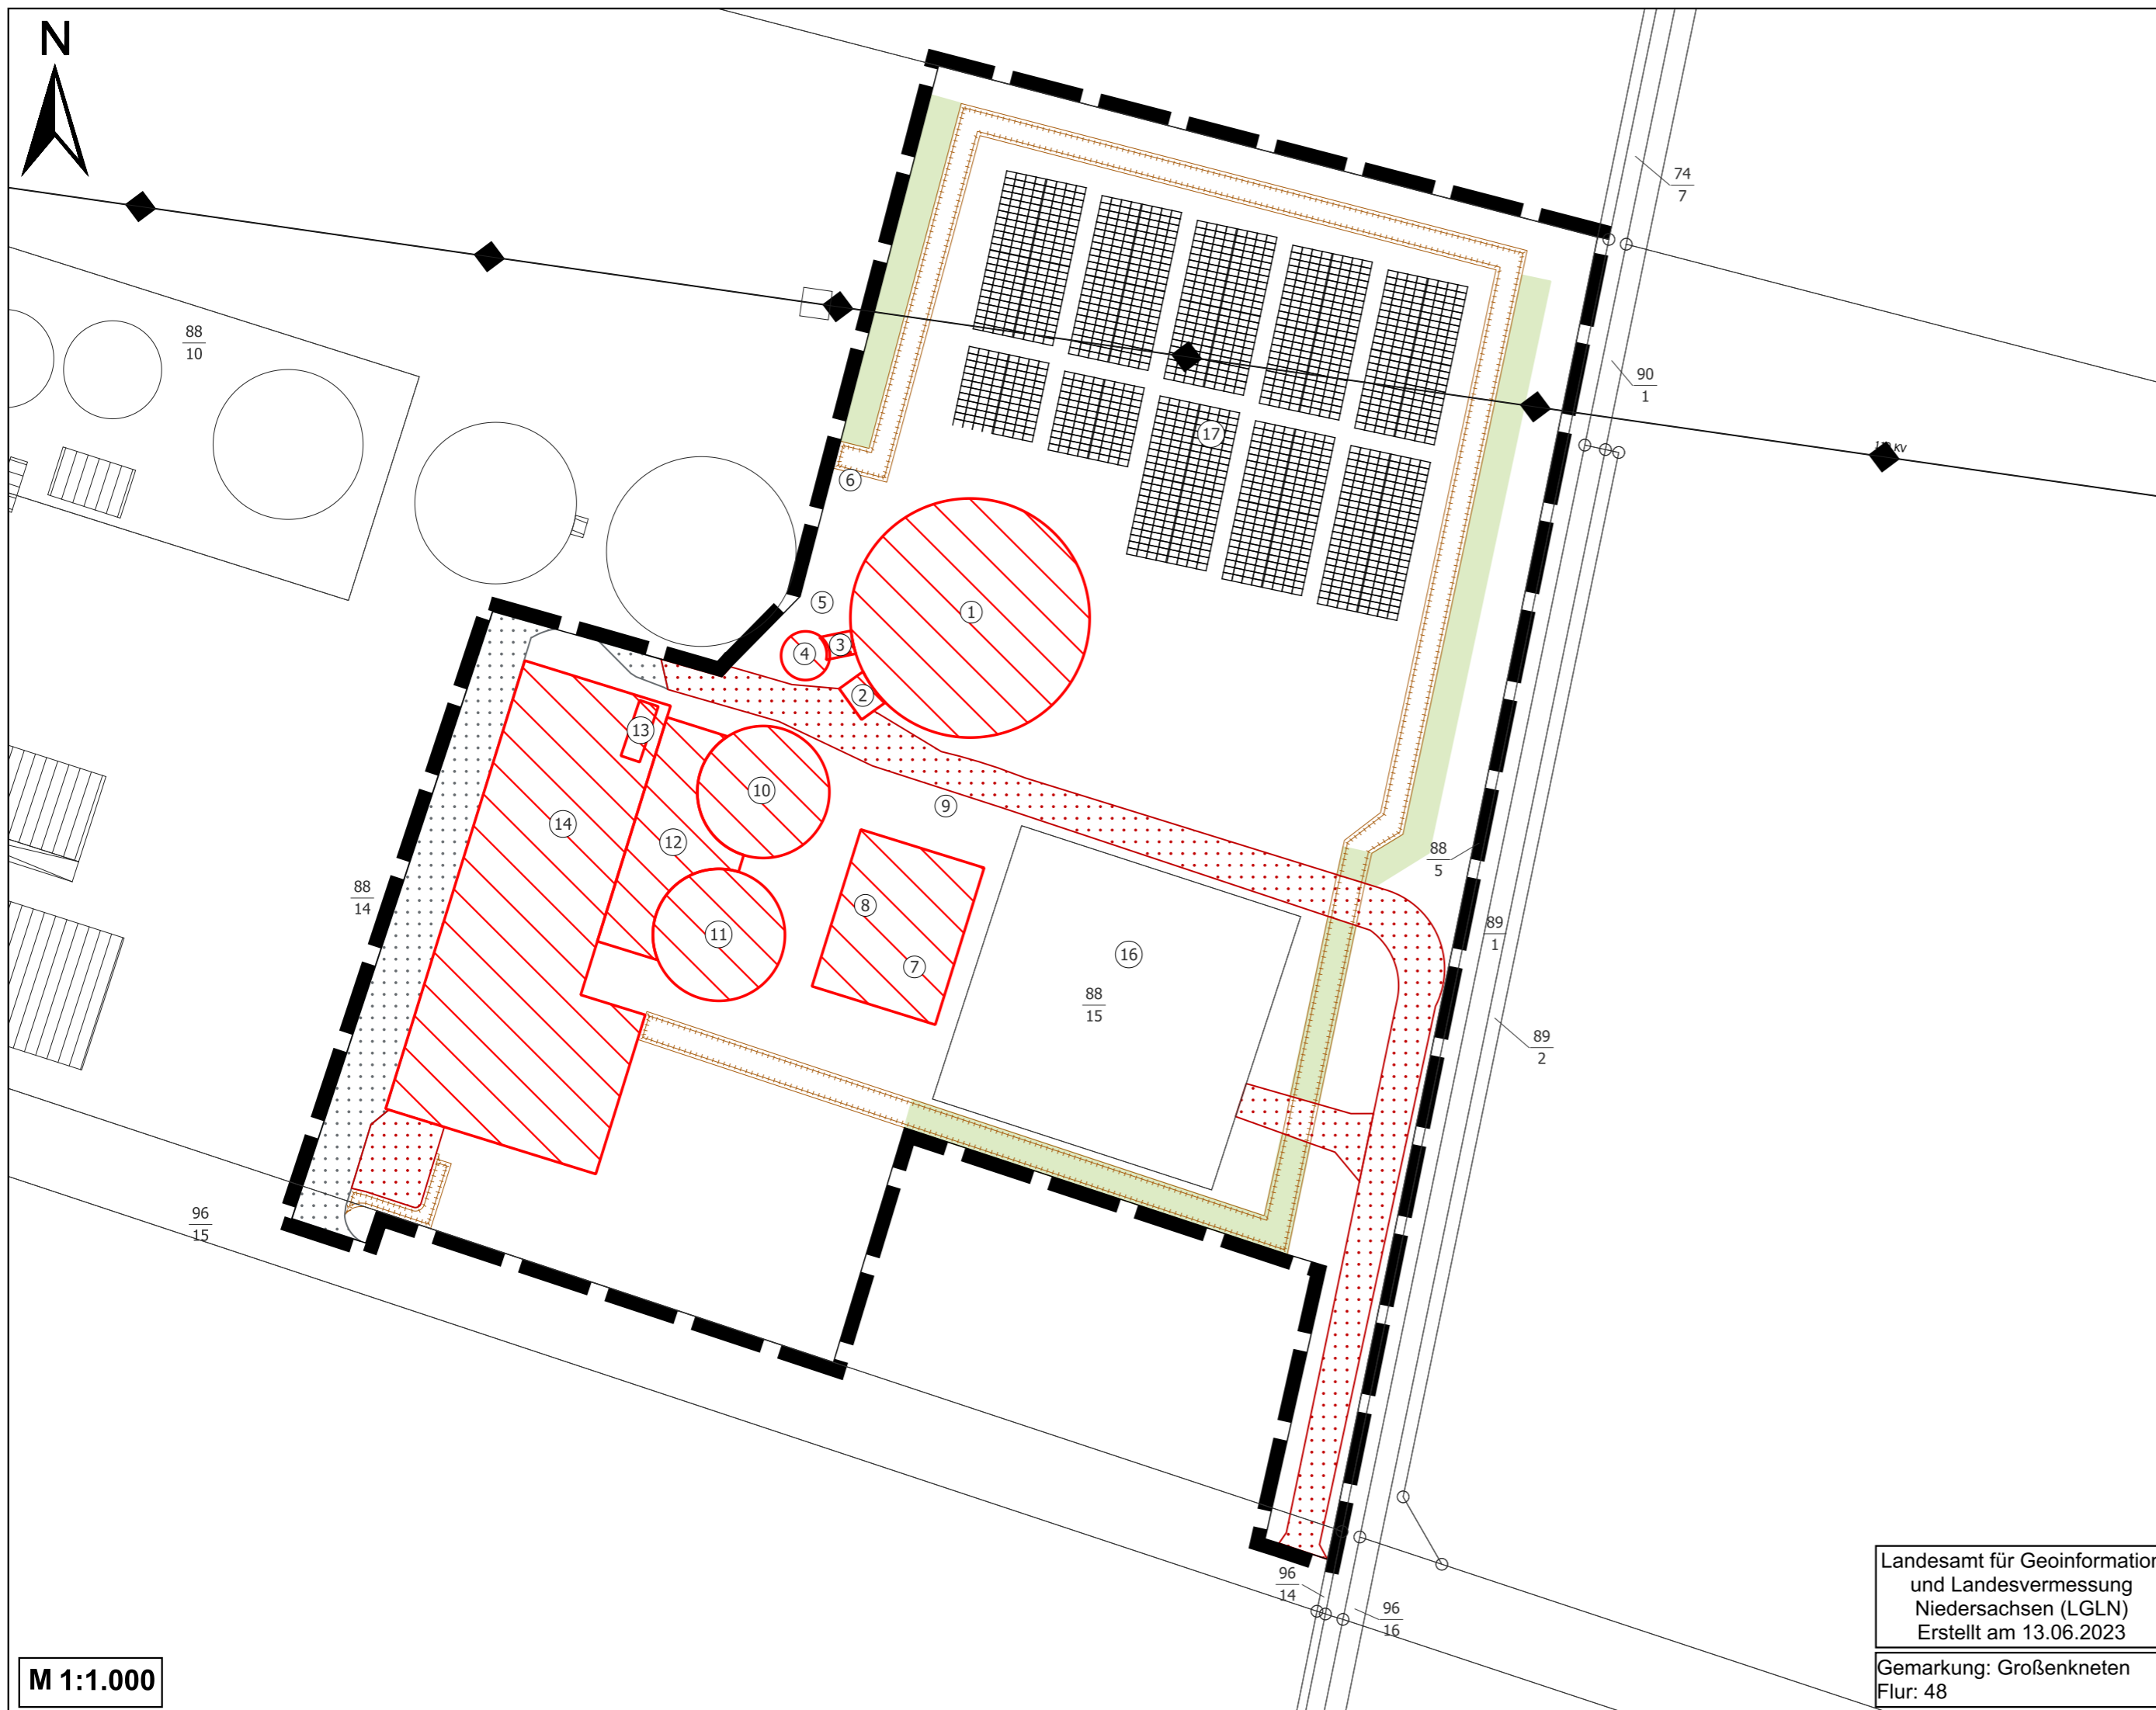

Legende

- Geltungsbereich vorhabenbezogener Bebauungsplan Nr. 142 "Biomethananlage Grüner Weg"
- Einwallung
- Umlaufende Eingrünung der Wallanlage, 5 m breit
- Geplante Gebäude
- Ertüchtigung und Neubau von Wegen
- Vorhandene Wege
- Hochspannungsleitung (110-kV-Freileitung)
- Flurstücksgrenze
- Flurstücksnummer

Neue Bauteile

- ① = Gärrestelager 3
- ② = Befüll- und Entnahmeplatz
- ③ = Pumpenraum
- ④ = Vorgrube
- ⑤ = Kondensatschacht 3
- ⑥ = Notfakel
- ⑦ = CO₂
- ⑧ = Gasaufbereitung
- ⑨ = Kondensatschacht 4
- ⑩ = Nachgärer
- ⑪ = Fermenter 2
- ⑫ = Technikraum
- ⑬ = Feststoffeintrag
- ⑭ = Halle
- ⑮ = Trafo (nicht dargestellt)
- ⑯ = Netzeinspeiseanlage der EWE Netz GmbH (nur gesicherte Fläche)
- ⑰ = Havarieflächen/ PV-Anlage

Anlagenplanung



bwe Energiesysteme GmbH & Co. KG
Zeppelinring 12-16
26169 Friesoythe

Tel.: 04491 - 93 800 0
E-Mail: info@bwe-energie.de




Gemeinde Großenkneten

Landkreis Oldenburg

Vorhaben- und Erschließungsplan zum vorhabenbezogenen Bebauungsplan Nr. 142 "Biomethananlage Grüner Weg"

Planfassung zum Satzungsbeschluss gem. § 10 Abs. 1 BauGB

Planstand: 17.06.2025

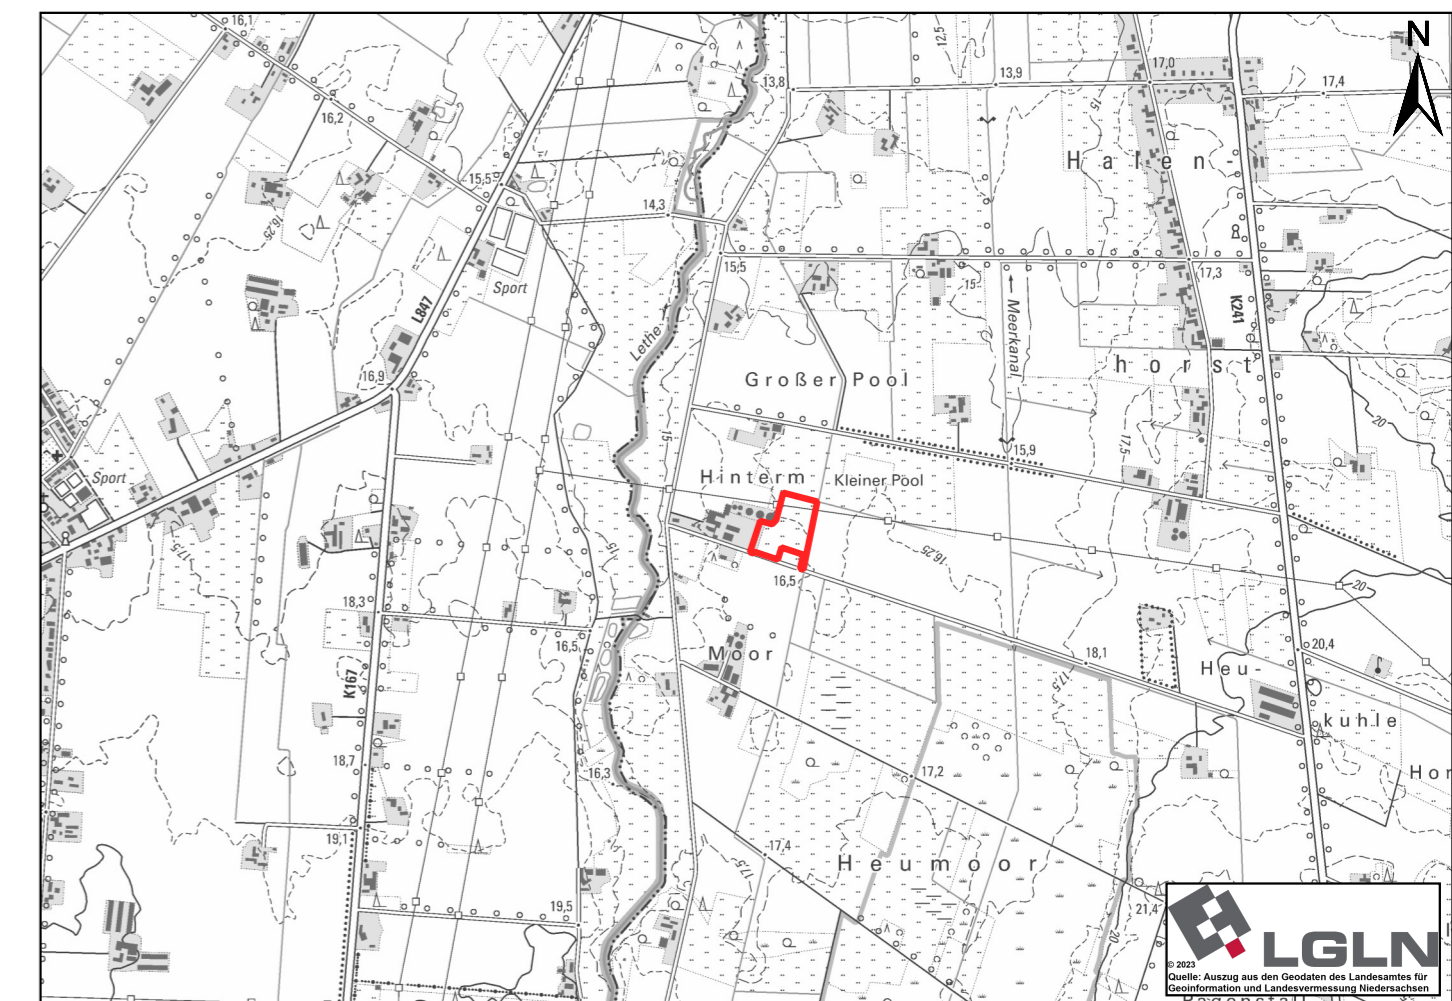

Übersichtsplan M 1:25.000

Bestandteile des vorhabenbezogenen Bebauungsplans

Planzeichnung des vorhabenbezogenen Bebauungsplans Nr. 142 vom 17.06.2025 (Blatt 1/2)
Vorhaben- und Erschließungsplan vom 17.06.2025 (Blatt 2/2)

INGENIEURBÜRO PROF. DR. OLDENBURG GMBH

Immissionsprognosen (Gerüche, Stäube, Gase, Schall) · Umweltverträglichkeitsstudien
Landschaftsplanung · Bauleitplanung · Genehmigungsverfahren nach BImSchG
Berichtspflichten · Beratung · Planung in Lüftungstechnik und Abluftreinigung

Osterende 68 | 21734 Oederquart | Tel. 04779 92 500 0