




**GRUNDLAGE ZUR PLATZWahl
MOBILER PUMPtrack Großenkneten
(Gewählte Variante)**

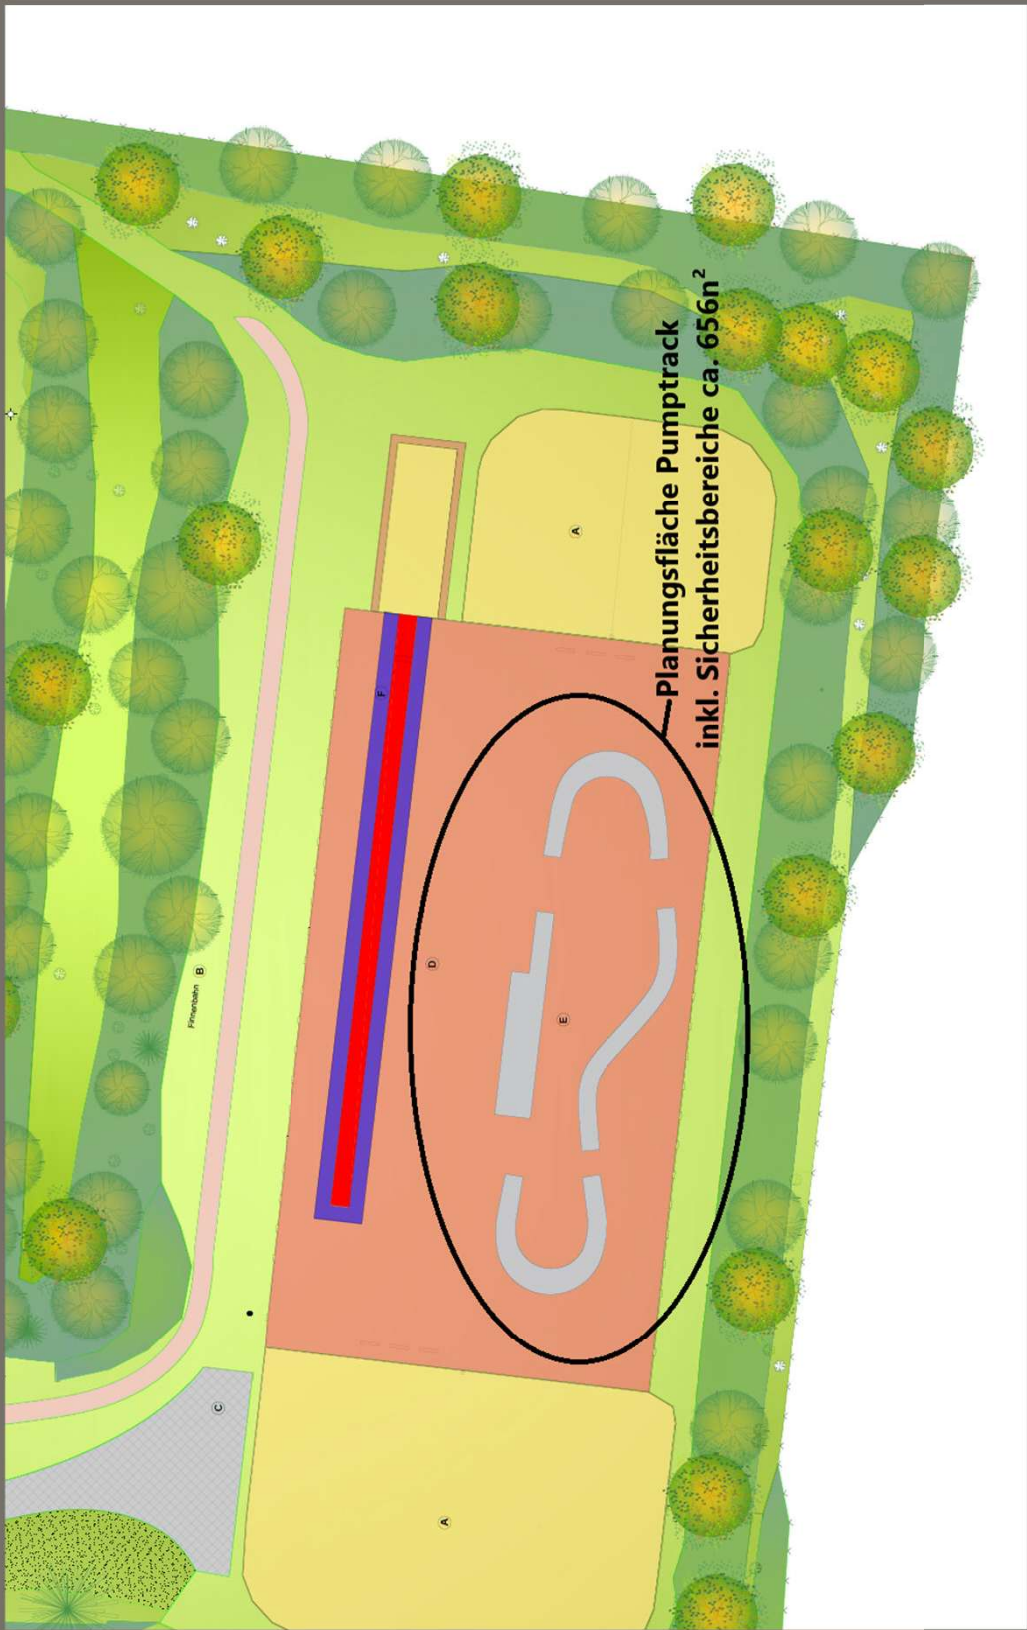

Planungsfläche Pumptrack
inkl. Sicherheitsbereiche ca. 656n²

AKTUELLE VORPLANUNG