

**Bebauungsplan Nr. 79
„Westlich Am Rieskamp“
2. Änderung**

Entwurf

**Beschluss zur Veröffentlichung
gemäß § 3 Abs. BauGB**

Planungs- und Umweltausschuss


07.05.2026 Rathaus





FI



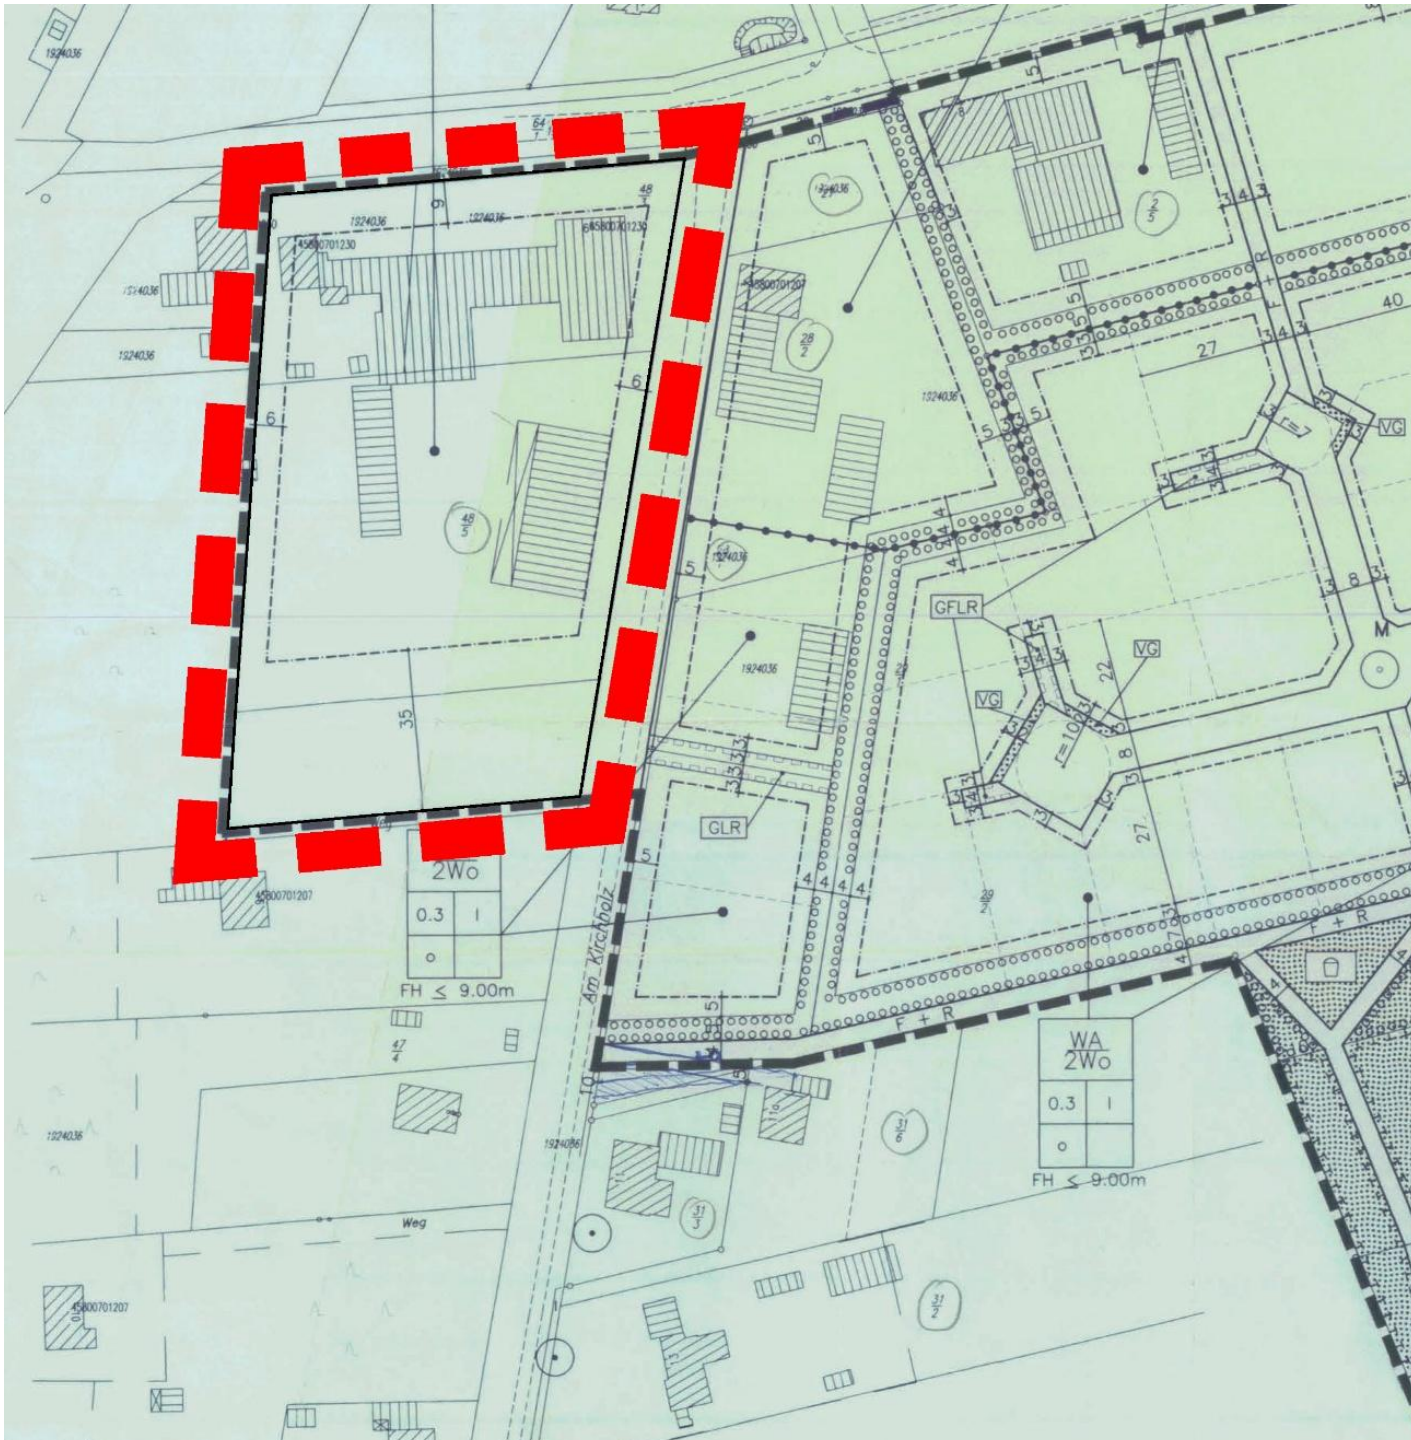

Das Plangebiet wird als eingeschränktes Gewerbegebiet GEE festgesetzt:

- GRZ = 0,8
- Gebäudehöhe 13 m
- Abweichende Bauweise
- Das Plangebiet wird aus schalltechnischen Gesichtspunkten nach Emissionskontingenten gegliedert.

"Westlich Am Rieskamp"

- Bebauungsplan der Innenentwicklung gemäß § 13a BauGB -

- Entwurf -

M. 1 : 1000

