


PROJEKT:

Gemeindehaus Döhlen

Umbau und Erweiterung eines Bauernhauses
zum Multifunktionshaus

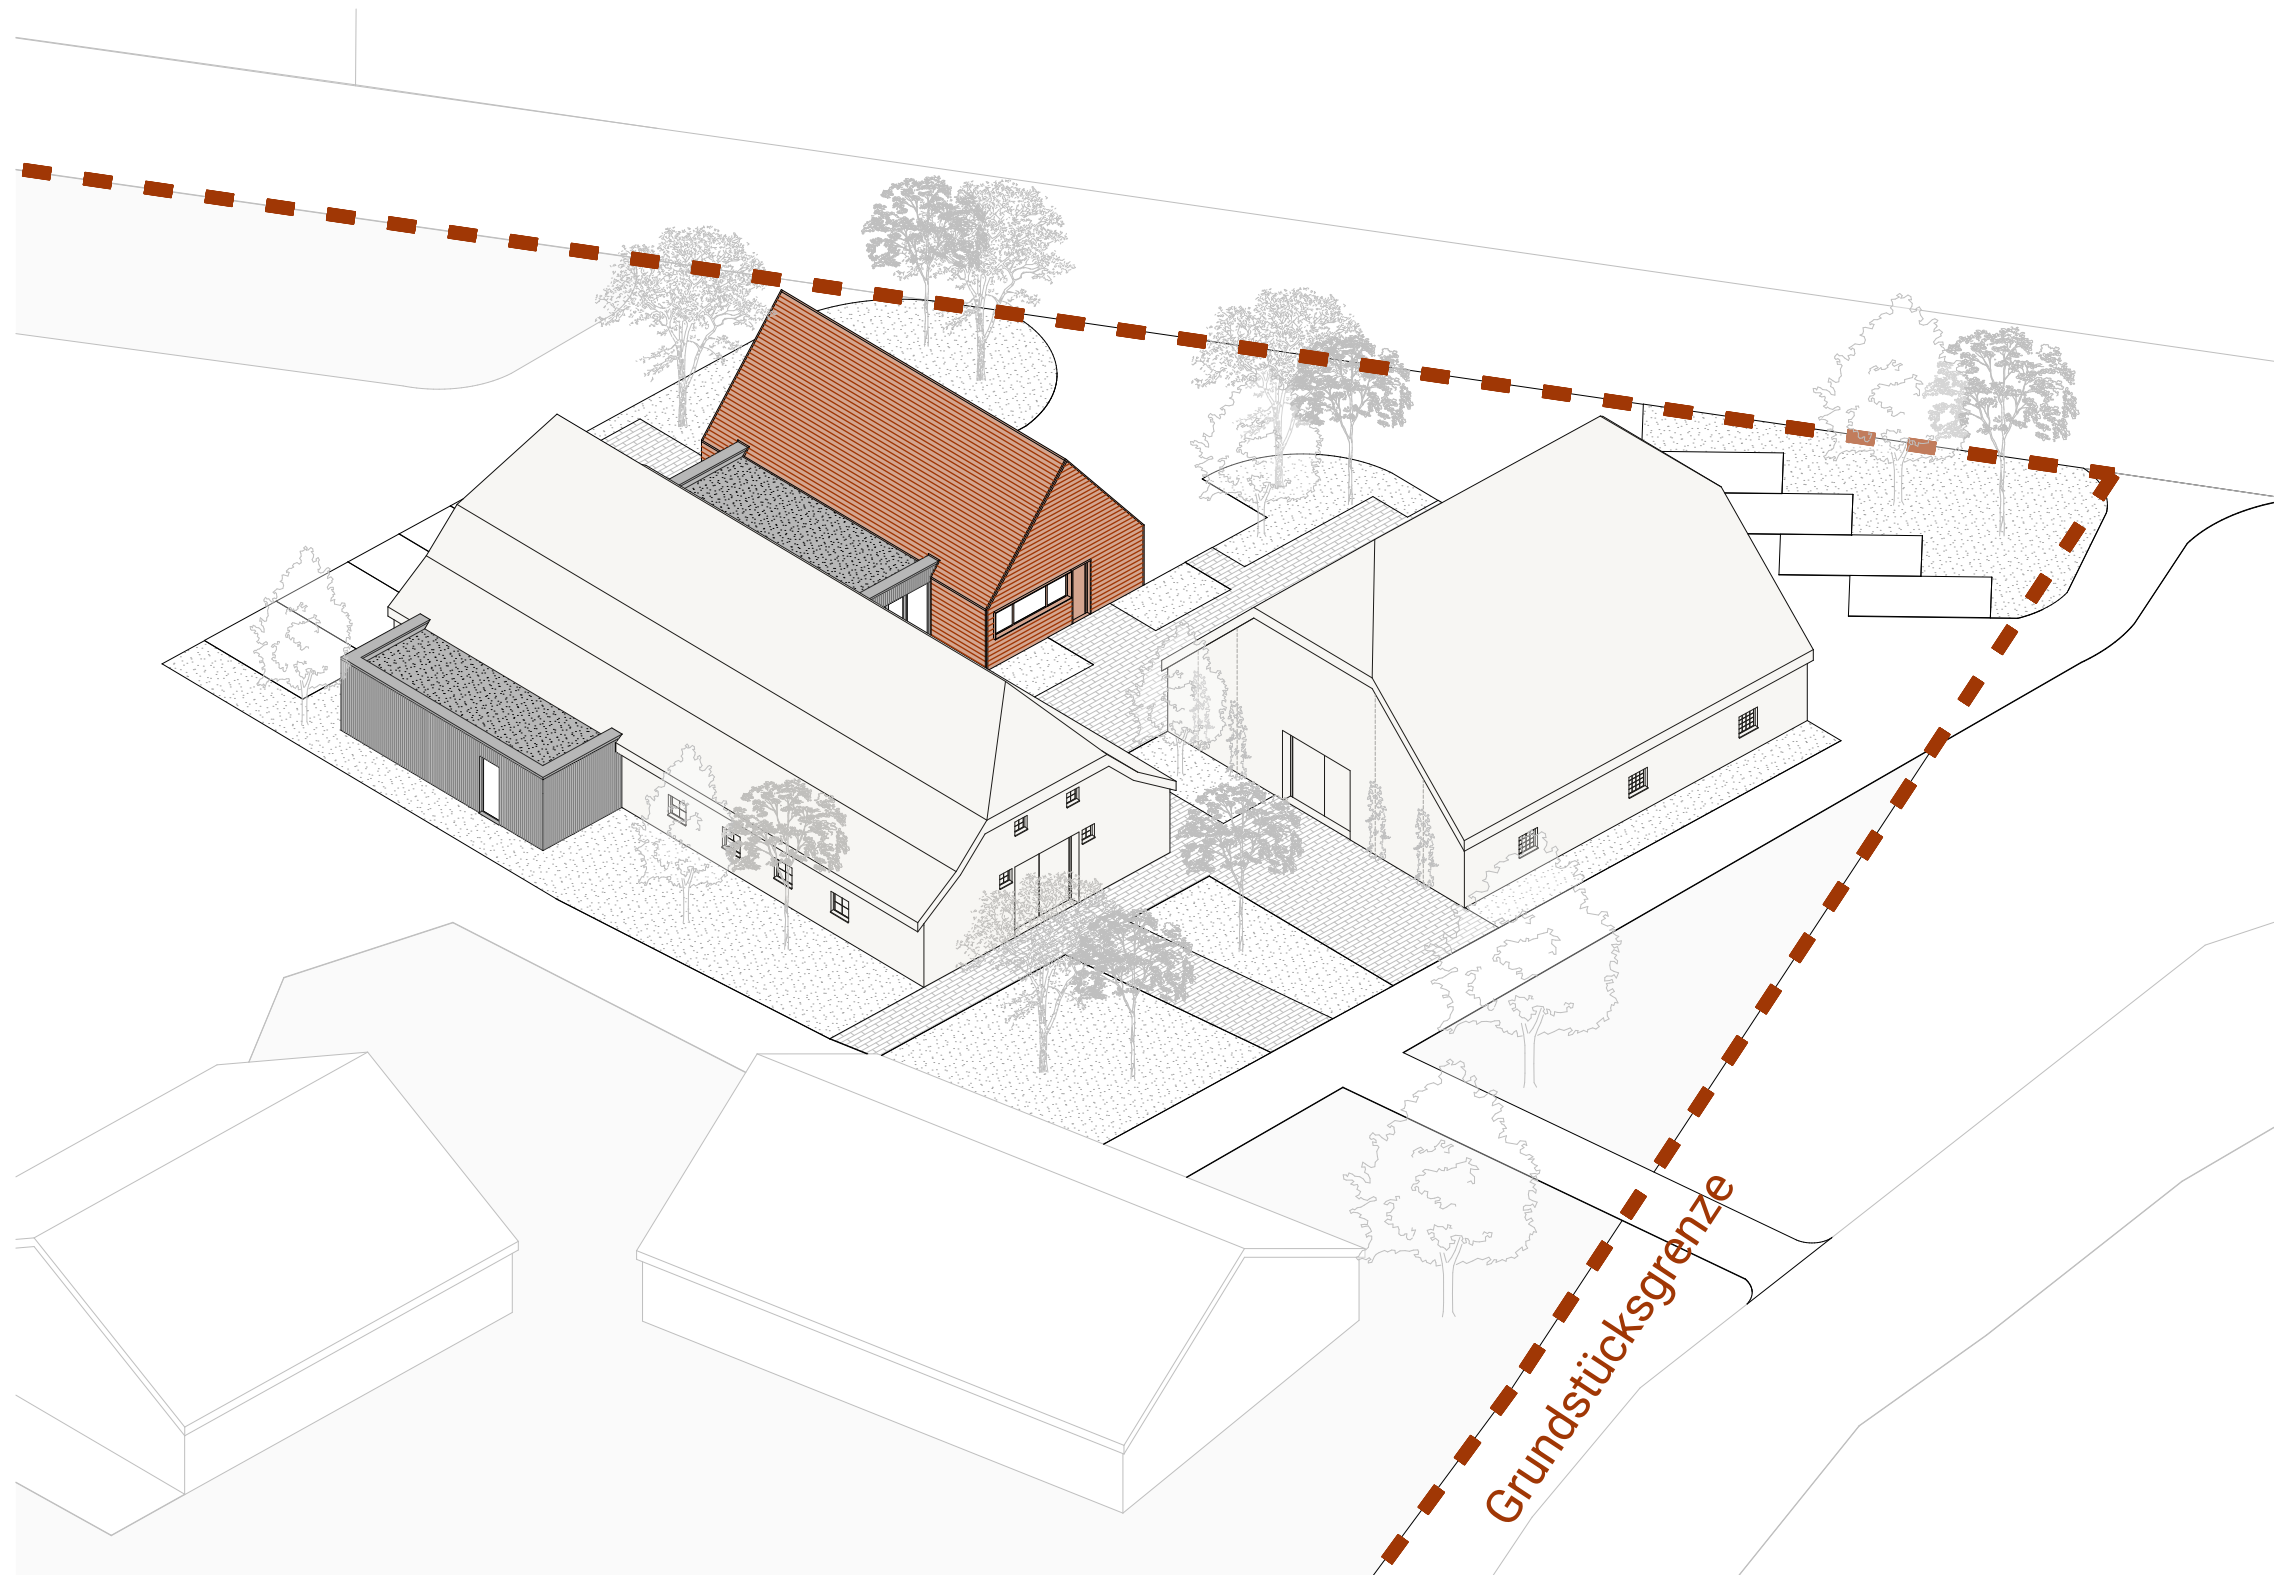



Seite | 7