

Neubau Kita Großenkneten



www.bramlage-schwerter-schönig.de
tannenweg 13 49377 vechta
tel 04441 97719 0 fax 97719 99
info@b2s-architekten.de

ms/kb 26-15 22.09.2026

Lageplan

Maßstab 1:500

Außenspielfläche Krippe
 mind. 12 qm pro Kind
 15 Kinder pro Krippengruppe
 15 Kinder x 12 qm = mind. 180 qm



B-Plan
 GRZ 0,4
 offene Bauweise
 II-geschossig
 Sockelhöhe 0,30m
 Gebäudehöhe max. 10,50m
 Flach- und Pultdach max. 6,50m

Erweiterungsmöglichkeiten
Kita-Gruppen

Außenspielfläche Kita
 mind. 12 qm pro Kind
 25 Kinder x 4 Gruppen = 100 Kinder
 100 Kinder x 12 qm = mind. 1.200 qm

Neubau Kita
 Großenkneten




www.bramlage-schwerter-schönig.de
 tannenweg 13 49377 vechta
 tel 04441 97719 0 fax 97719 99
 info@b2s-architekten.de
 ms/kb 26-15 22.09.2026




Neubau Kita
Großenkneten

**„bramlage
„schwerter
„schönig**
architekten gmbh

www.bramlage-schwerter-schönig.de
tannenweg 13 49377 vechta
tel 04441 97719 0 fax 97719 99
info@b2s-architekten.de
ms/kb 26-15 22.09.2026

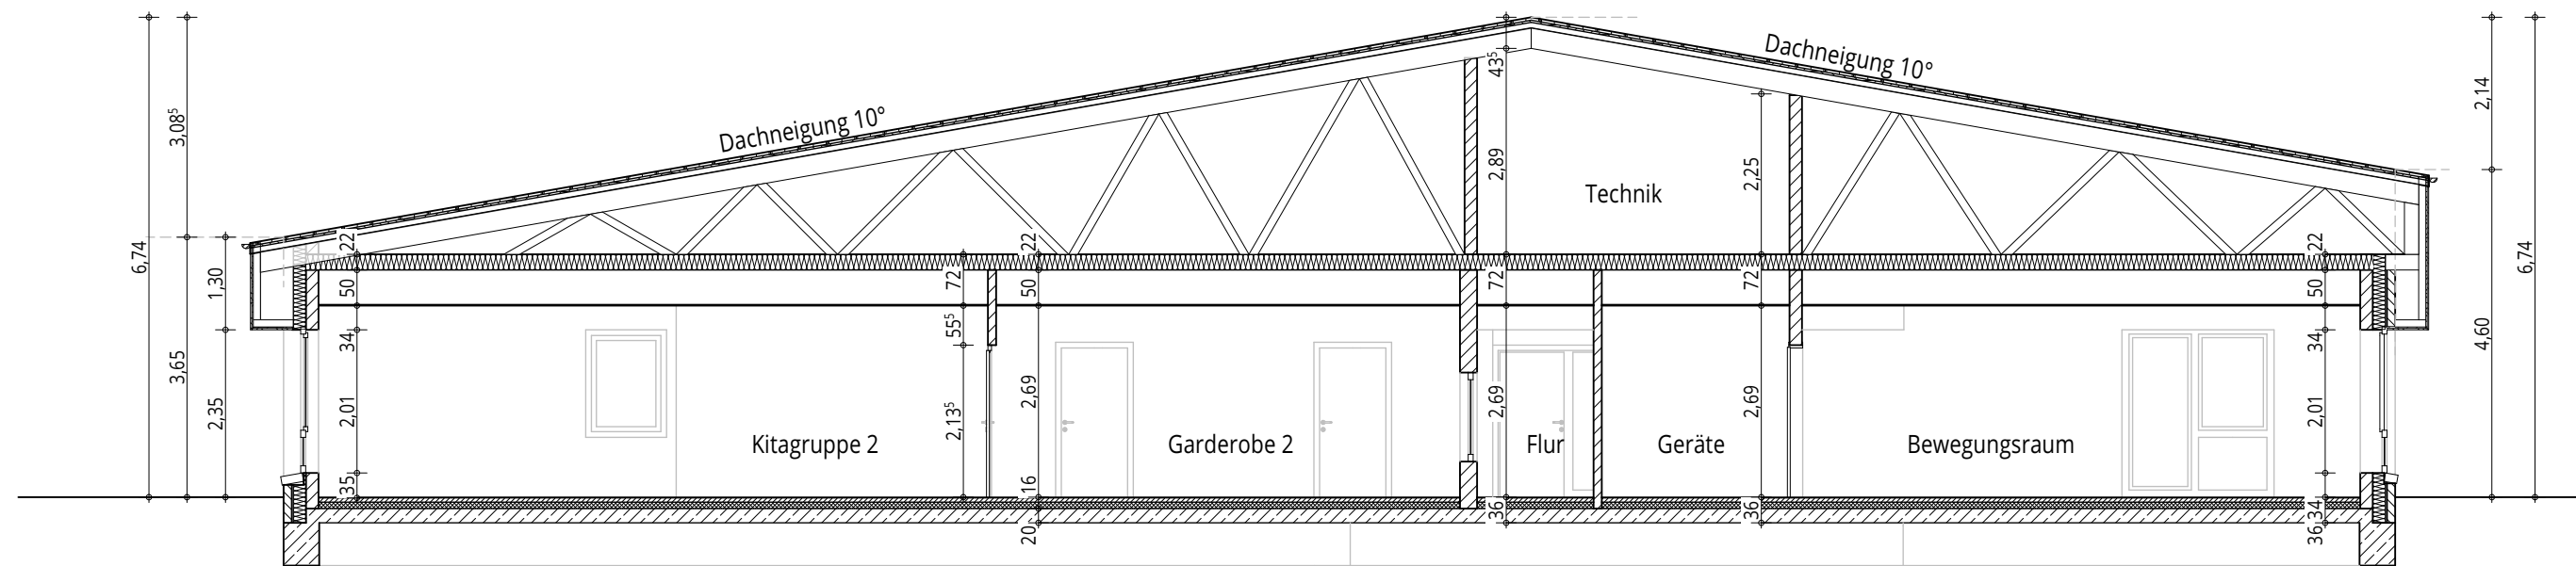

Schnitt B

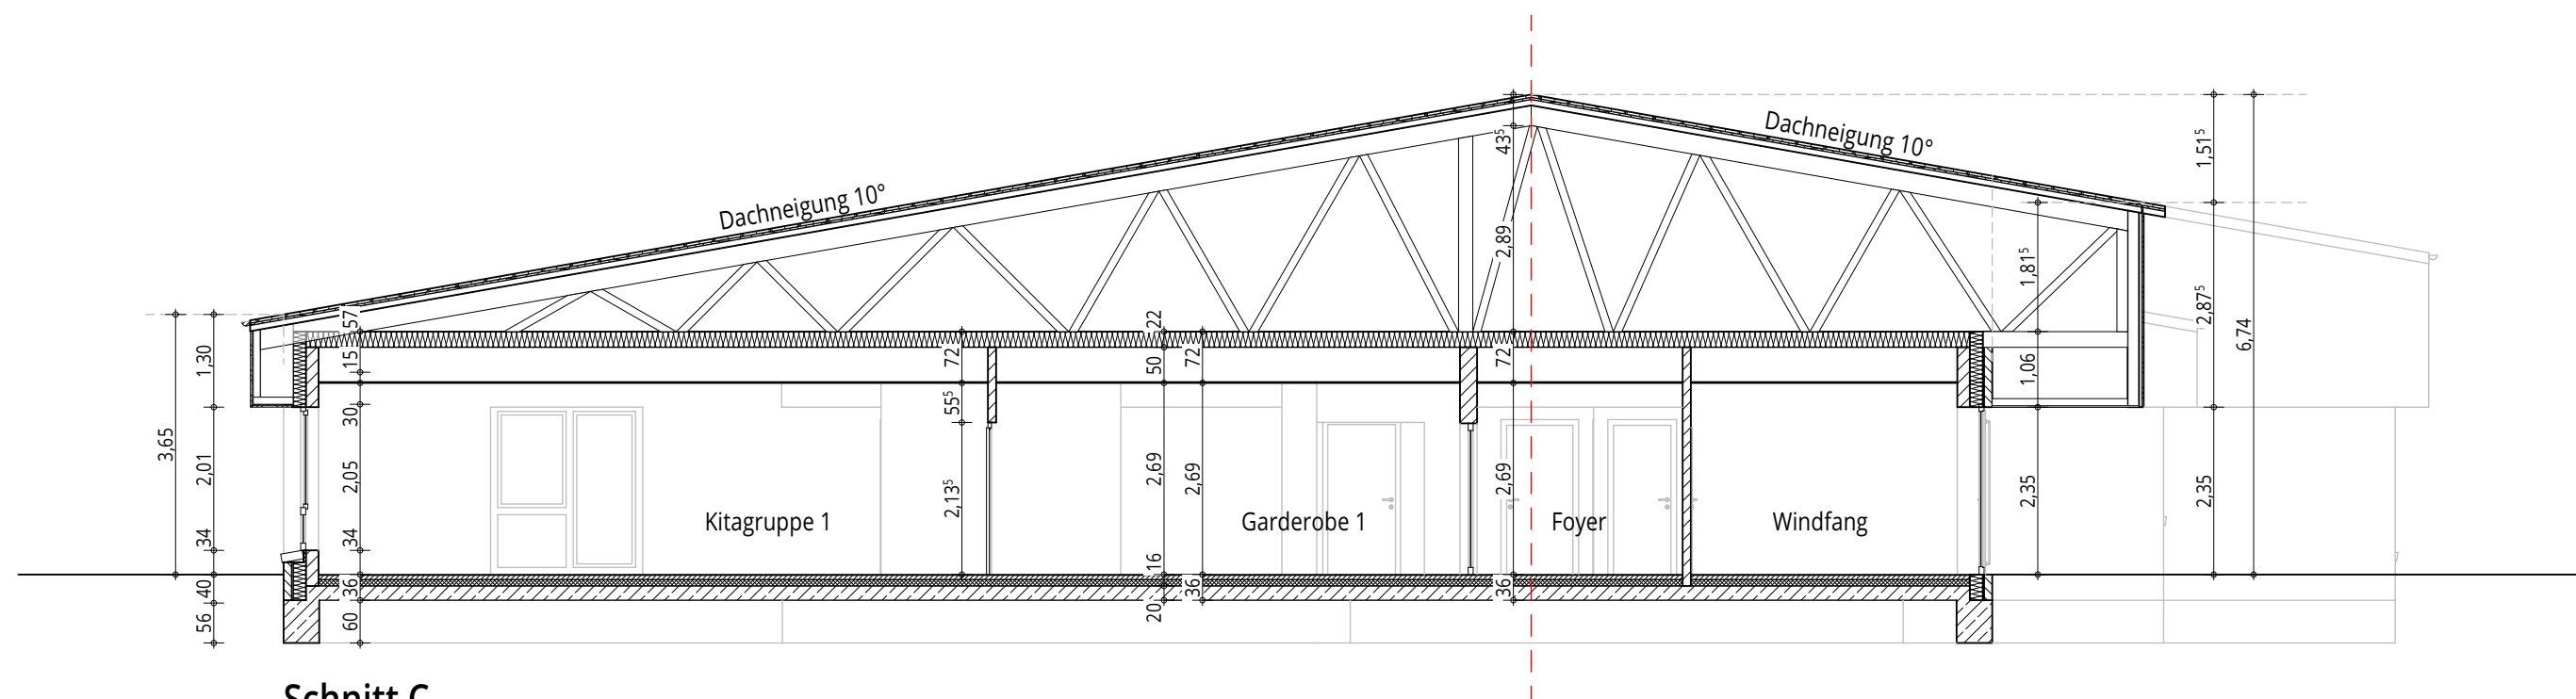

Schnitt C

Schnitte

Maßstab 1:100

Neubau Kita
Großenkneten



www.bramlage-schwerter-schönig.de
tannenweg 13 49377 vechta
tel 04441 97719 0 fax 97719 99
info@b2s-architekten.de
ms/kb 26-15 22.09.2026




Ansicht Nord-Ost
Eingang



Ansicht Nord-West
Krippe

Ansichten

Maßstab 1:150

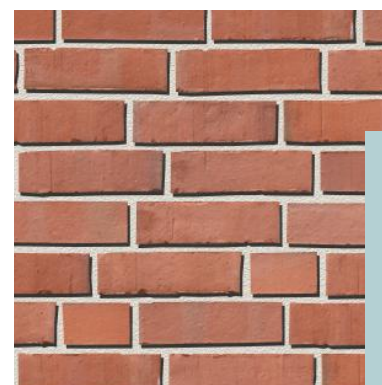

Klinker



Fassadenplatten



Fassadenplatten



Fassadenplatten
Fenster


Neubau Kita Großenkneten



www.bramlage-schwerter-schönig.de
tannenweg 13 49377 vechta
tel 04441 97719 0 fax 97719 99
info@b2s-architekten.de
ms/kb 26-15 22.09.2026




Ansicht Süd-West
Garten

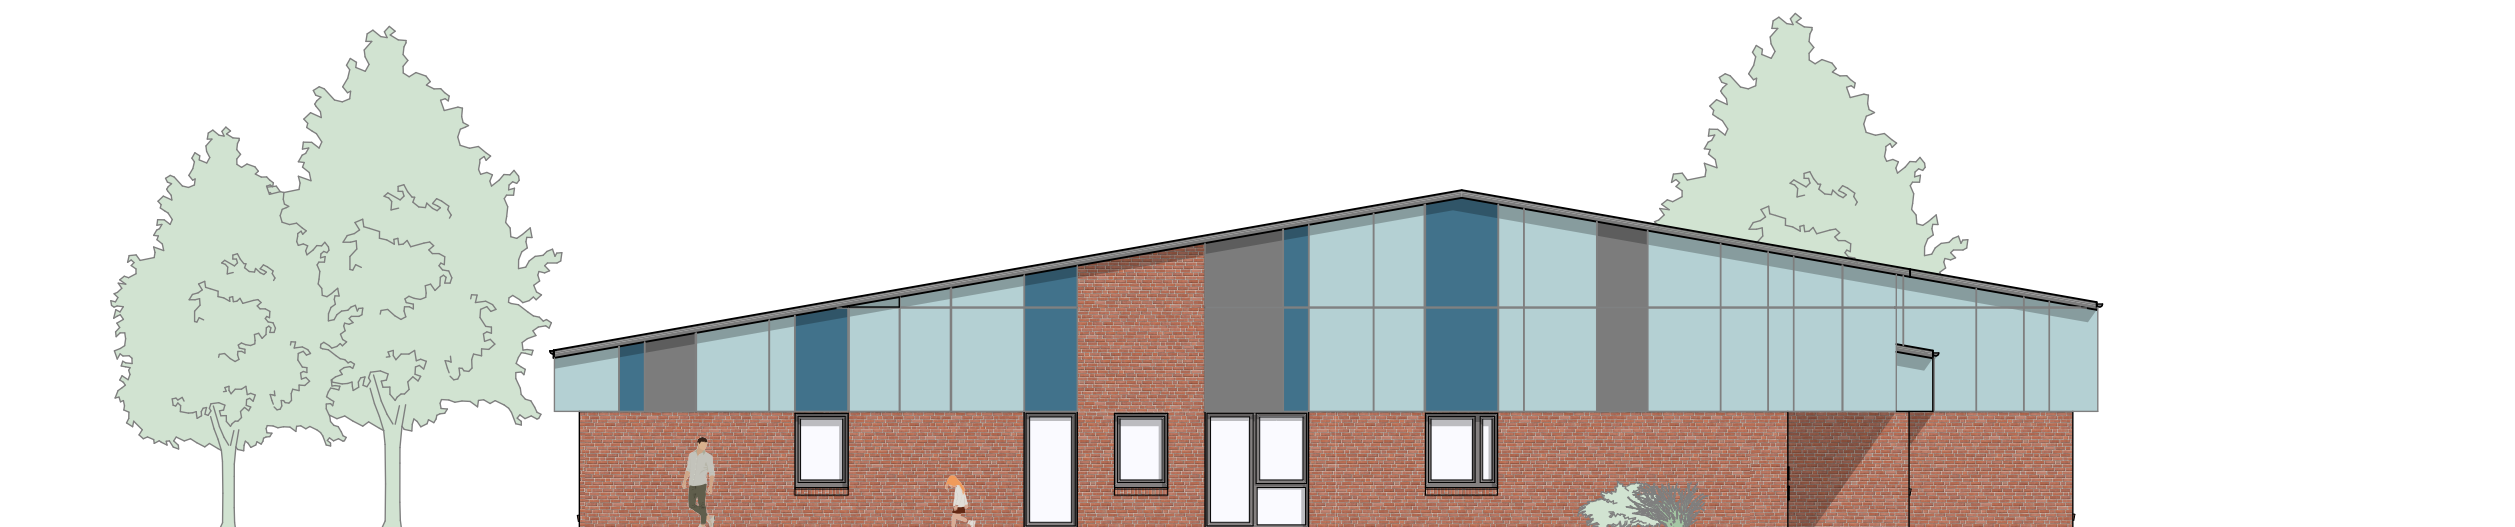

Ansicht Süd-Ost
Technik

Ansichten

Maßstab 1:150

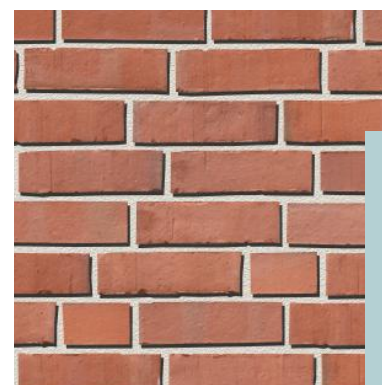

Klinker



Fassadenplatten



Fassadenplatten



Fassadenplatten
Fenster

Neubau Kita

Großenkneten



www.bramlage-schwerter-schönig.de
tannenweg 13 49377 vechta
tel 04441 97719 0 fax 97719 99
info@b2s-architekten.de
ms/kb 26-15 22.09.2026



Visualisierung

Neubau Kita
Großenkneten

„bramlage
„schwerter
„schönig
architekten gmbh

www.bramlage-schwerter-schönig.de
tannenweg 13 49377 vechta
tel 04441 97719 0 fax 97719 99
info@b2s-architekten.de
ms/kb 26-15 22.09.2026



Vorlage Kita Alhorn

Neubau Kita
Großenkneten



www.bramlage-schwerter-schönig.de
tannenweg 13 49377 vechta
tel 04441 97719 0 fax 97719 99
info@b2s-architekten.de
ms/kb 26-15 22.09.2026

Anlagentechnik

- Sanitär: Edelstahl-Trinkwassernetz, dezentrale elektrische Warmwasserbereitung
- Heizung: Luft-Wasser-Wärmepumpe, Pufferspeicher, Fußbodenheizung
- Lüftung: Zentrale Lüftungsanlage mit Wärmerückgewinnung (5.965 m³/h)
- Elektro: PV ca. 60 kWp + Batteriespeicher ca. 20 kWh
- Beleuchtung: LED, DALI, Präsenz- und Tageslichtsteuerung
- E-Mobilität: 1 Ladepunkt + Vorbereitung weiterer Ladepunkte
- Sicherheit: Sicherheitsbeleuchtung, Blitzschutz, Brandwarnanlage
- IT: Strukturierte CAT-7-Verkabelung und WLAN-Vorbereitung
- Automation: MSR für Heizungs- und Lüftungsanlagen sowie Raumparameter



Neubau Kita
Großenkneten

„bramlage
„schwerter
„schönig
architekten gmbh

www.bramlage-schwerter-schönig.de
tannenweg 13 49377 vechta
tel 04441 97719 0 fax 97719 99
info@b2s-architekten.de
ms/kb 26-15 22.09.2026