Planzeichnung Bebauungsplan

Maßstab: 1 : 2 000

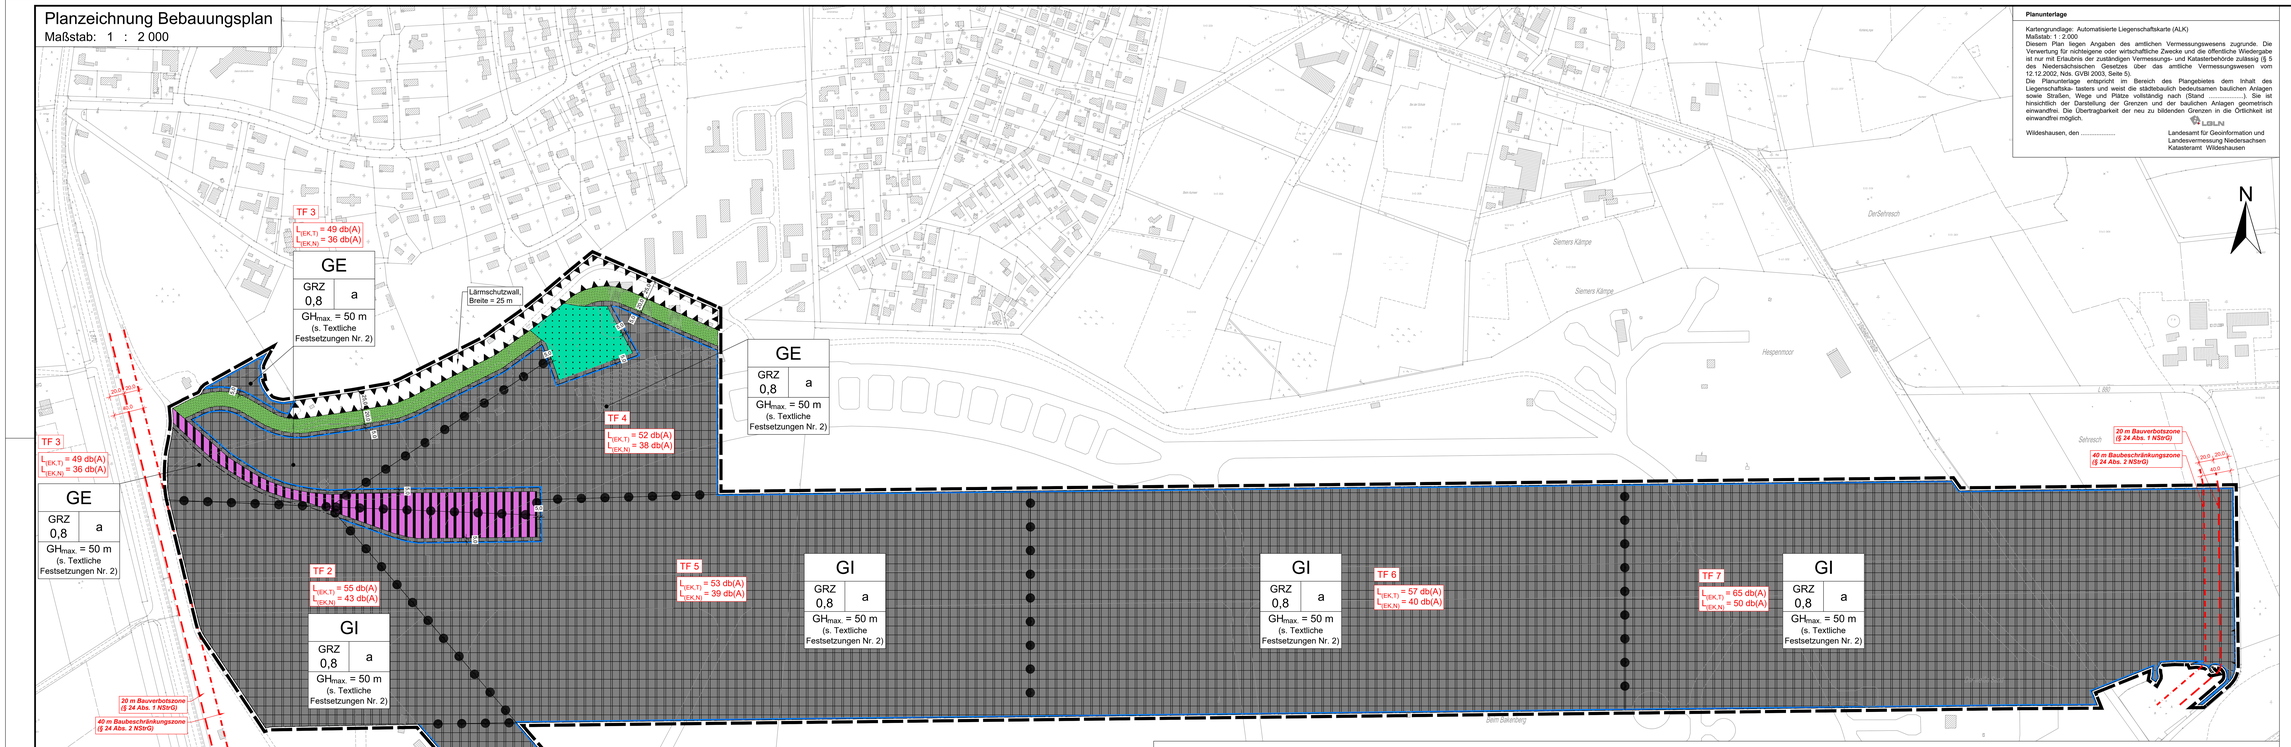
TF 3
$L_{EK,T}$ = 49 db(A)
$L_{EK,N}$ = 36 db(A)
GE
GRZ 0,8
a
$GH_{max.}$ = 50 m
(s. Textliche Festsetzungen Nr. 2)
Lärmschutzwall, Breite = 25 m
TF 4
$L_{EK,T}$ = 52 db(A)
$L_{EK,N}$ = 38 db(A)
TF 2
$L_{EK,T}$ = 55 db(A)
$L_{EK,N}$ = 43 db(A)
GI
TF 5
$L_{EK,T}$ = 53 db(A)
$L_{EK,N}$ = 39 db(A)
TF 6
$L_{EK,T}$ = 57 db(A)
$L_{EK,N}$ = 40 db(A)
TF 7
$L_{EK,T}$ = 65 db(A)
$L_{EK,N}$ = 50 db(A)
TF 1
$L_{EK,T}$ = 60 db(A)
$L_{EK,N}$ = 48 db(A)
20 m Bauverbotszone (§ 24 Abs. 1 NStrG)
40 m Baubeschränkungszone (§ 24 Abs. 2 NStrG)
Siemers Kämpe
Heepenmoor
Sehrsch
Dieselbrunnen
Sehrsch
Sehrsch
Sehrsch