


Es gilt die BauNVO 2017

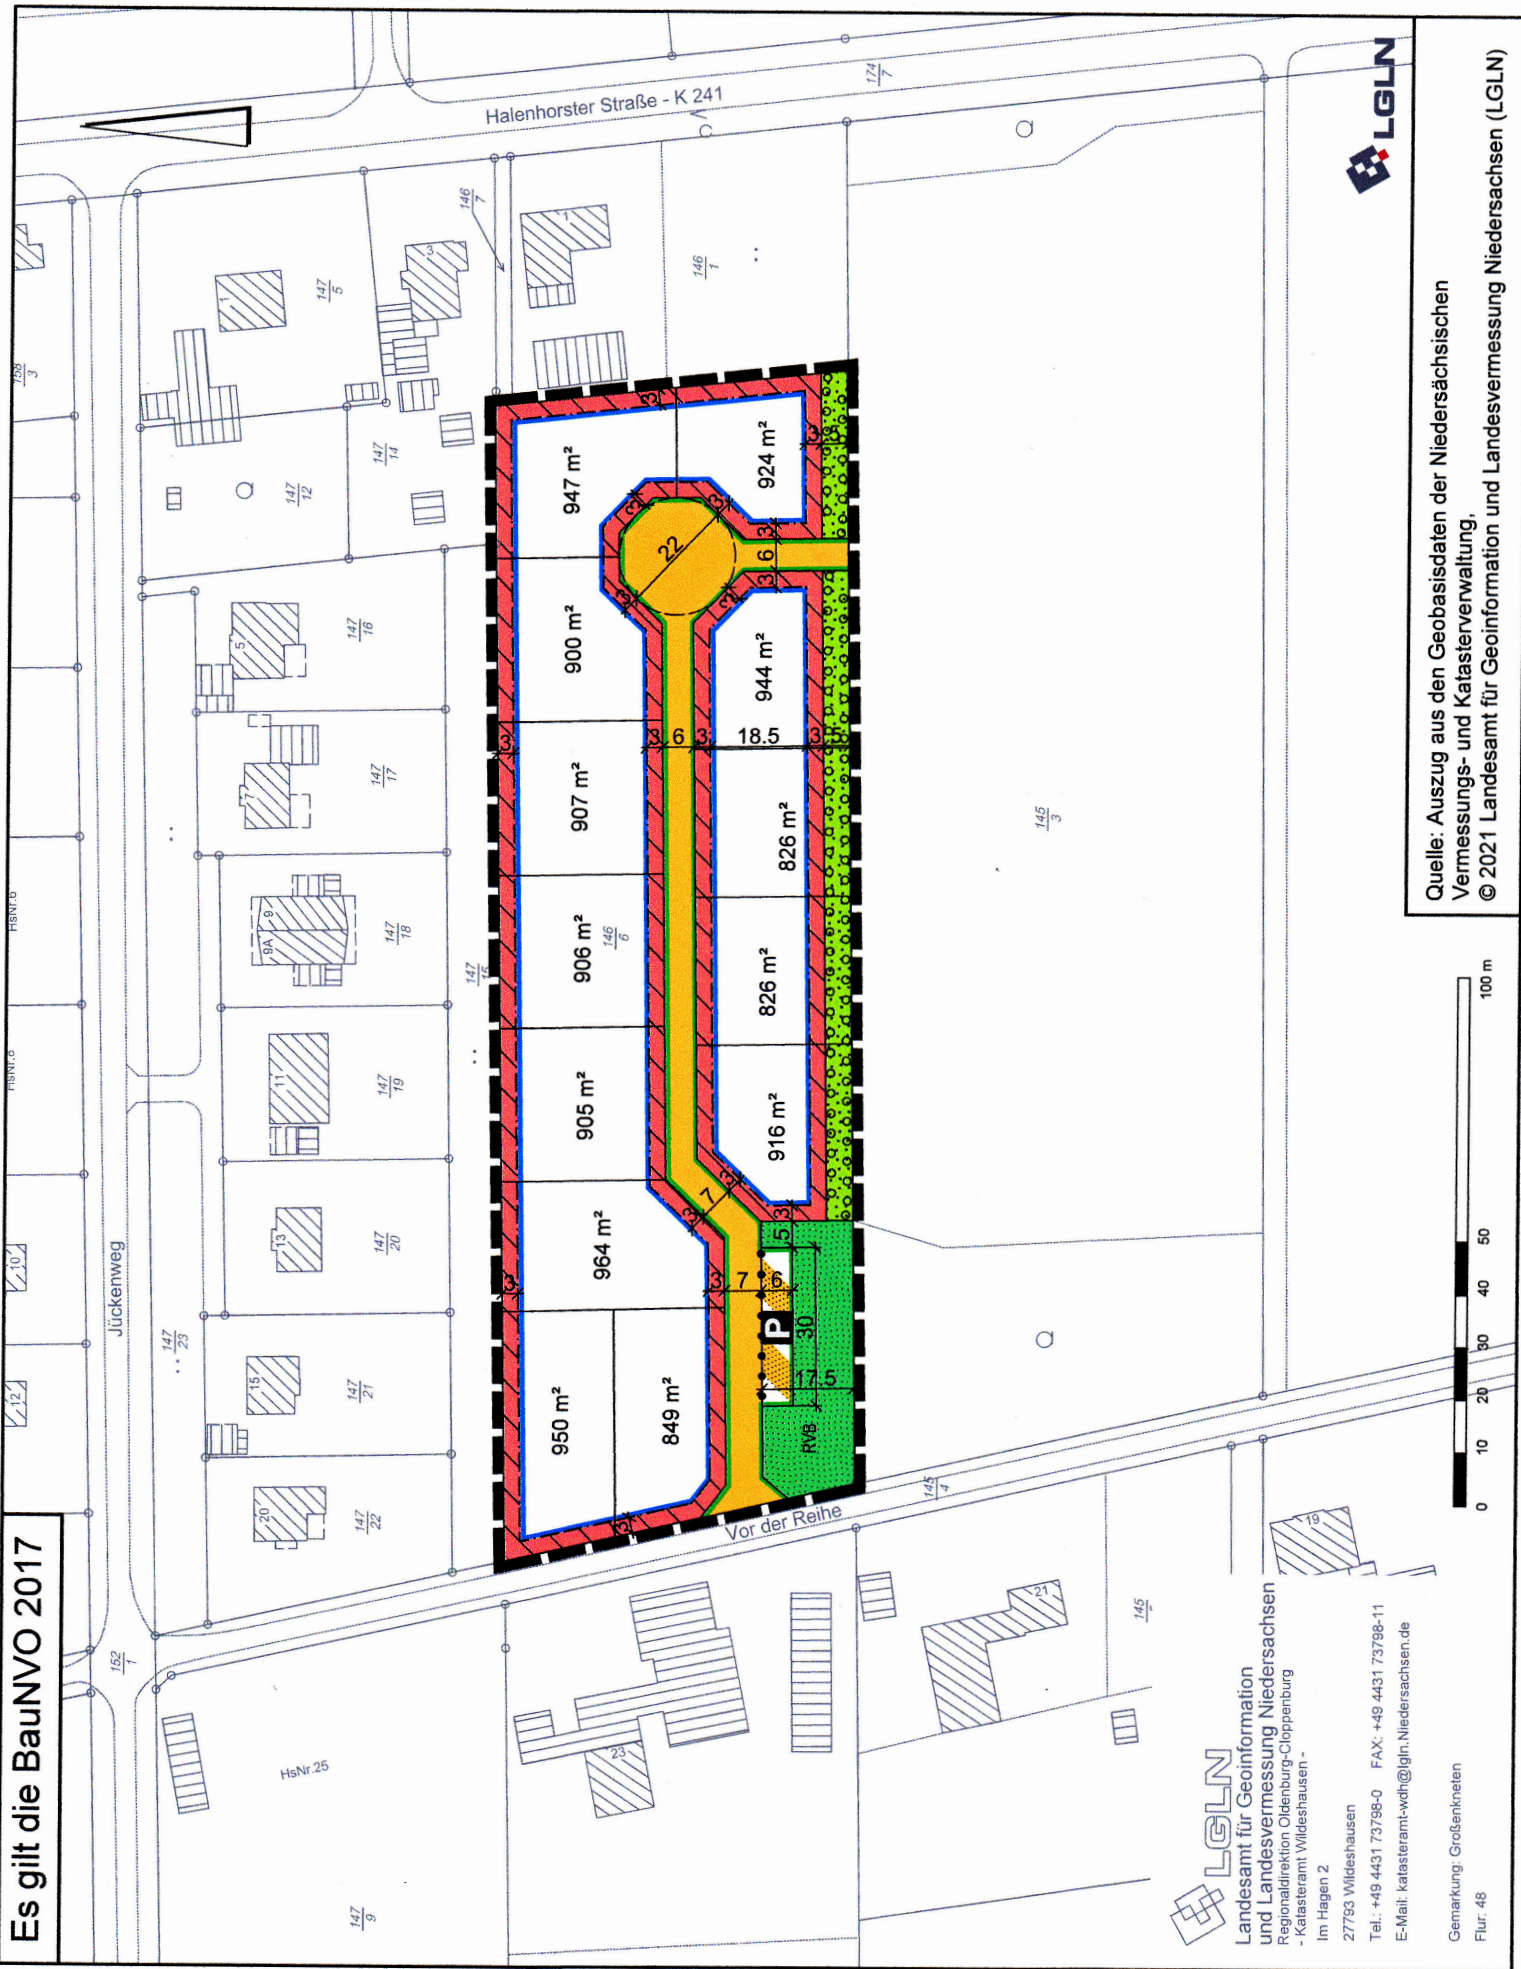

Quelle: Auszug aus den Geobasisdaten der Niedersächsischen Vermessungs- und Katasterverwaltung.
© 2021 Landesamt für Geoinformation und Landesvermessung Niedersachsen (LGLN)



Landesamt für Geoinformation
und Landesvermessung Niedersachsen
Regionaldirektion Oldenburg-Oldenburg
- Katasteramt Wildeshausen -
Im Hagen 2
27793 Wildeshausen
Tel.: +49 4431 73798-0 FAX: +49 4431 73798-11
E-Mail: katasteramt-wdh@lgin.niedersachsen.de

Gemarkung: Großenkneten
Flur: 48