



Schnitt Bushaltestelle

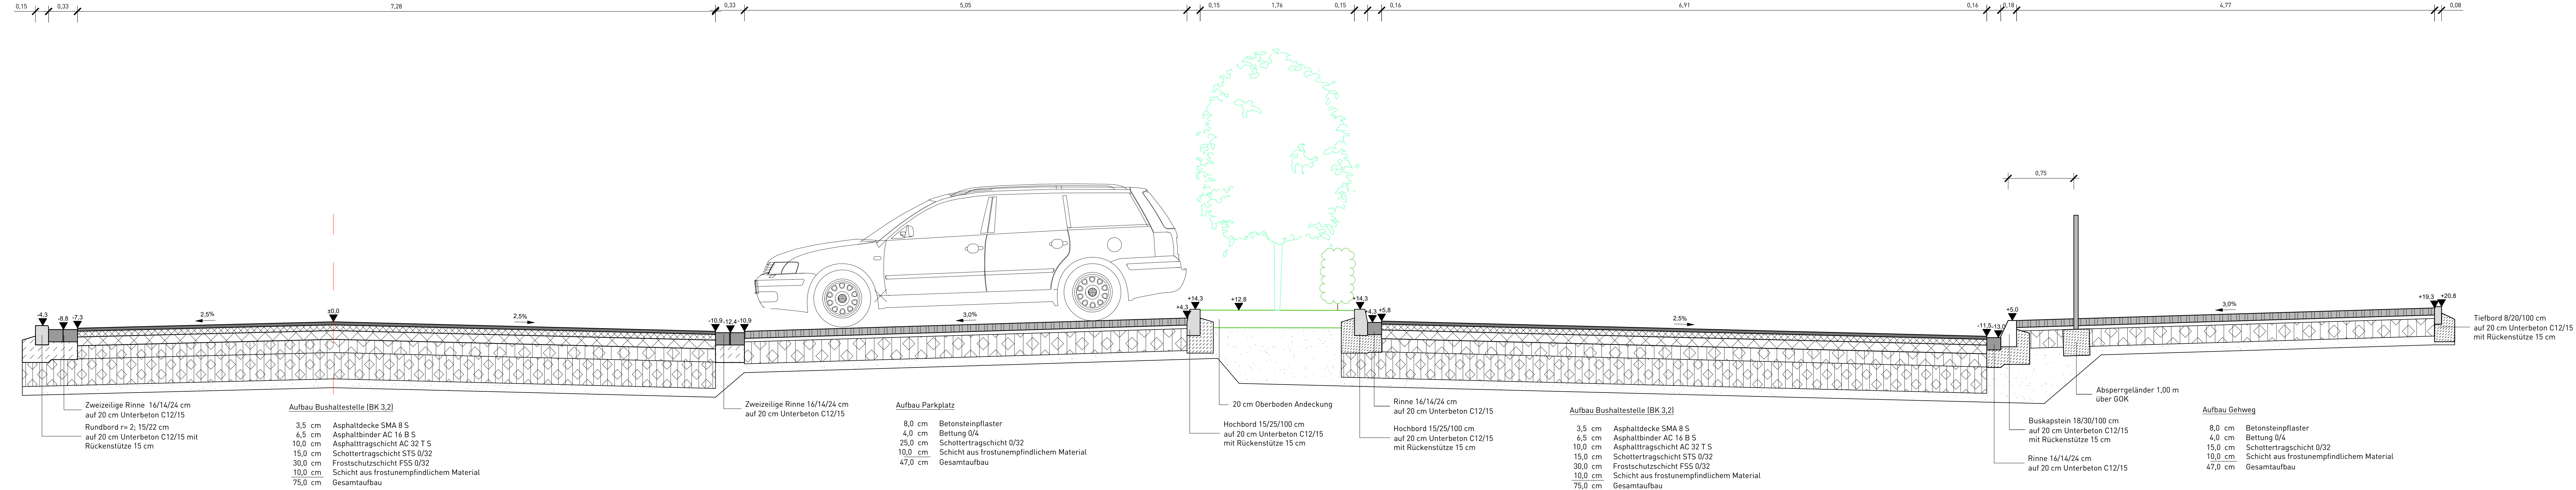

Index	Änderung	Datum	Name



Gemeinde Großenkneten

Markt 1 - 26197 Großenkneten

Sanierung der Straße "Am Esch"
Am Esch - Ortstreil Großenkneten

Querschnitt Bushaltestelle		Maßstab: 1 : 25	
gezeichnet: W.W. Mai 24	Projekt-Nr. 24-004	Blatt: 1	Anlage: -
geprüft: G.H. Mai 24	Plotdatum: 30.05.2024		

Entwurfsbearbeitung: INGENIEURBÜRO HIRSCH Dipl.-Ing. Gunnar Hirsch	Auftraggeber: - Gemeinde Großenkneten -
--	--

Siedlungswasserwirtschaft
 Wasser- und Kulturbau
 Straßen- und Wegebau
 Erd- und Tiefbau
 Projektsteuerung

Erika-von-Kloppe-Str. 32a | Telefon 04 41 - 7 12 48
 0-26121 Oldenburg | Telefax 04 41 - 777 53 76
 Email mail@ib-hirsch.de

Dateiname: 24-004 Großenkneten - Am Esch v2.dwg

Blattgröße: 1.505 m x 0.297 m = 0.447 m²