


14 x Enercon E 175
87,5m Rotorradius
Höhe Blattspitze 220m

Maßstab = 1 : 10.000

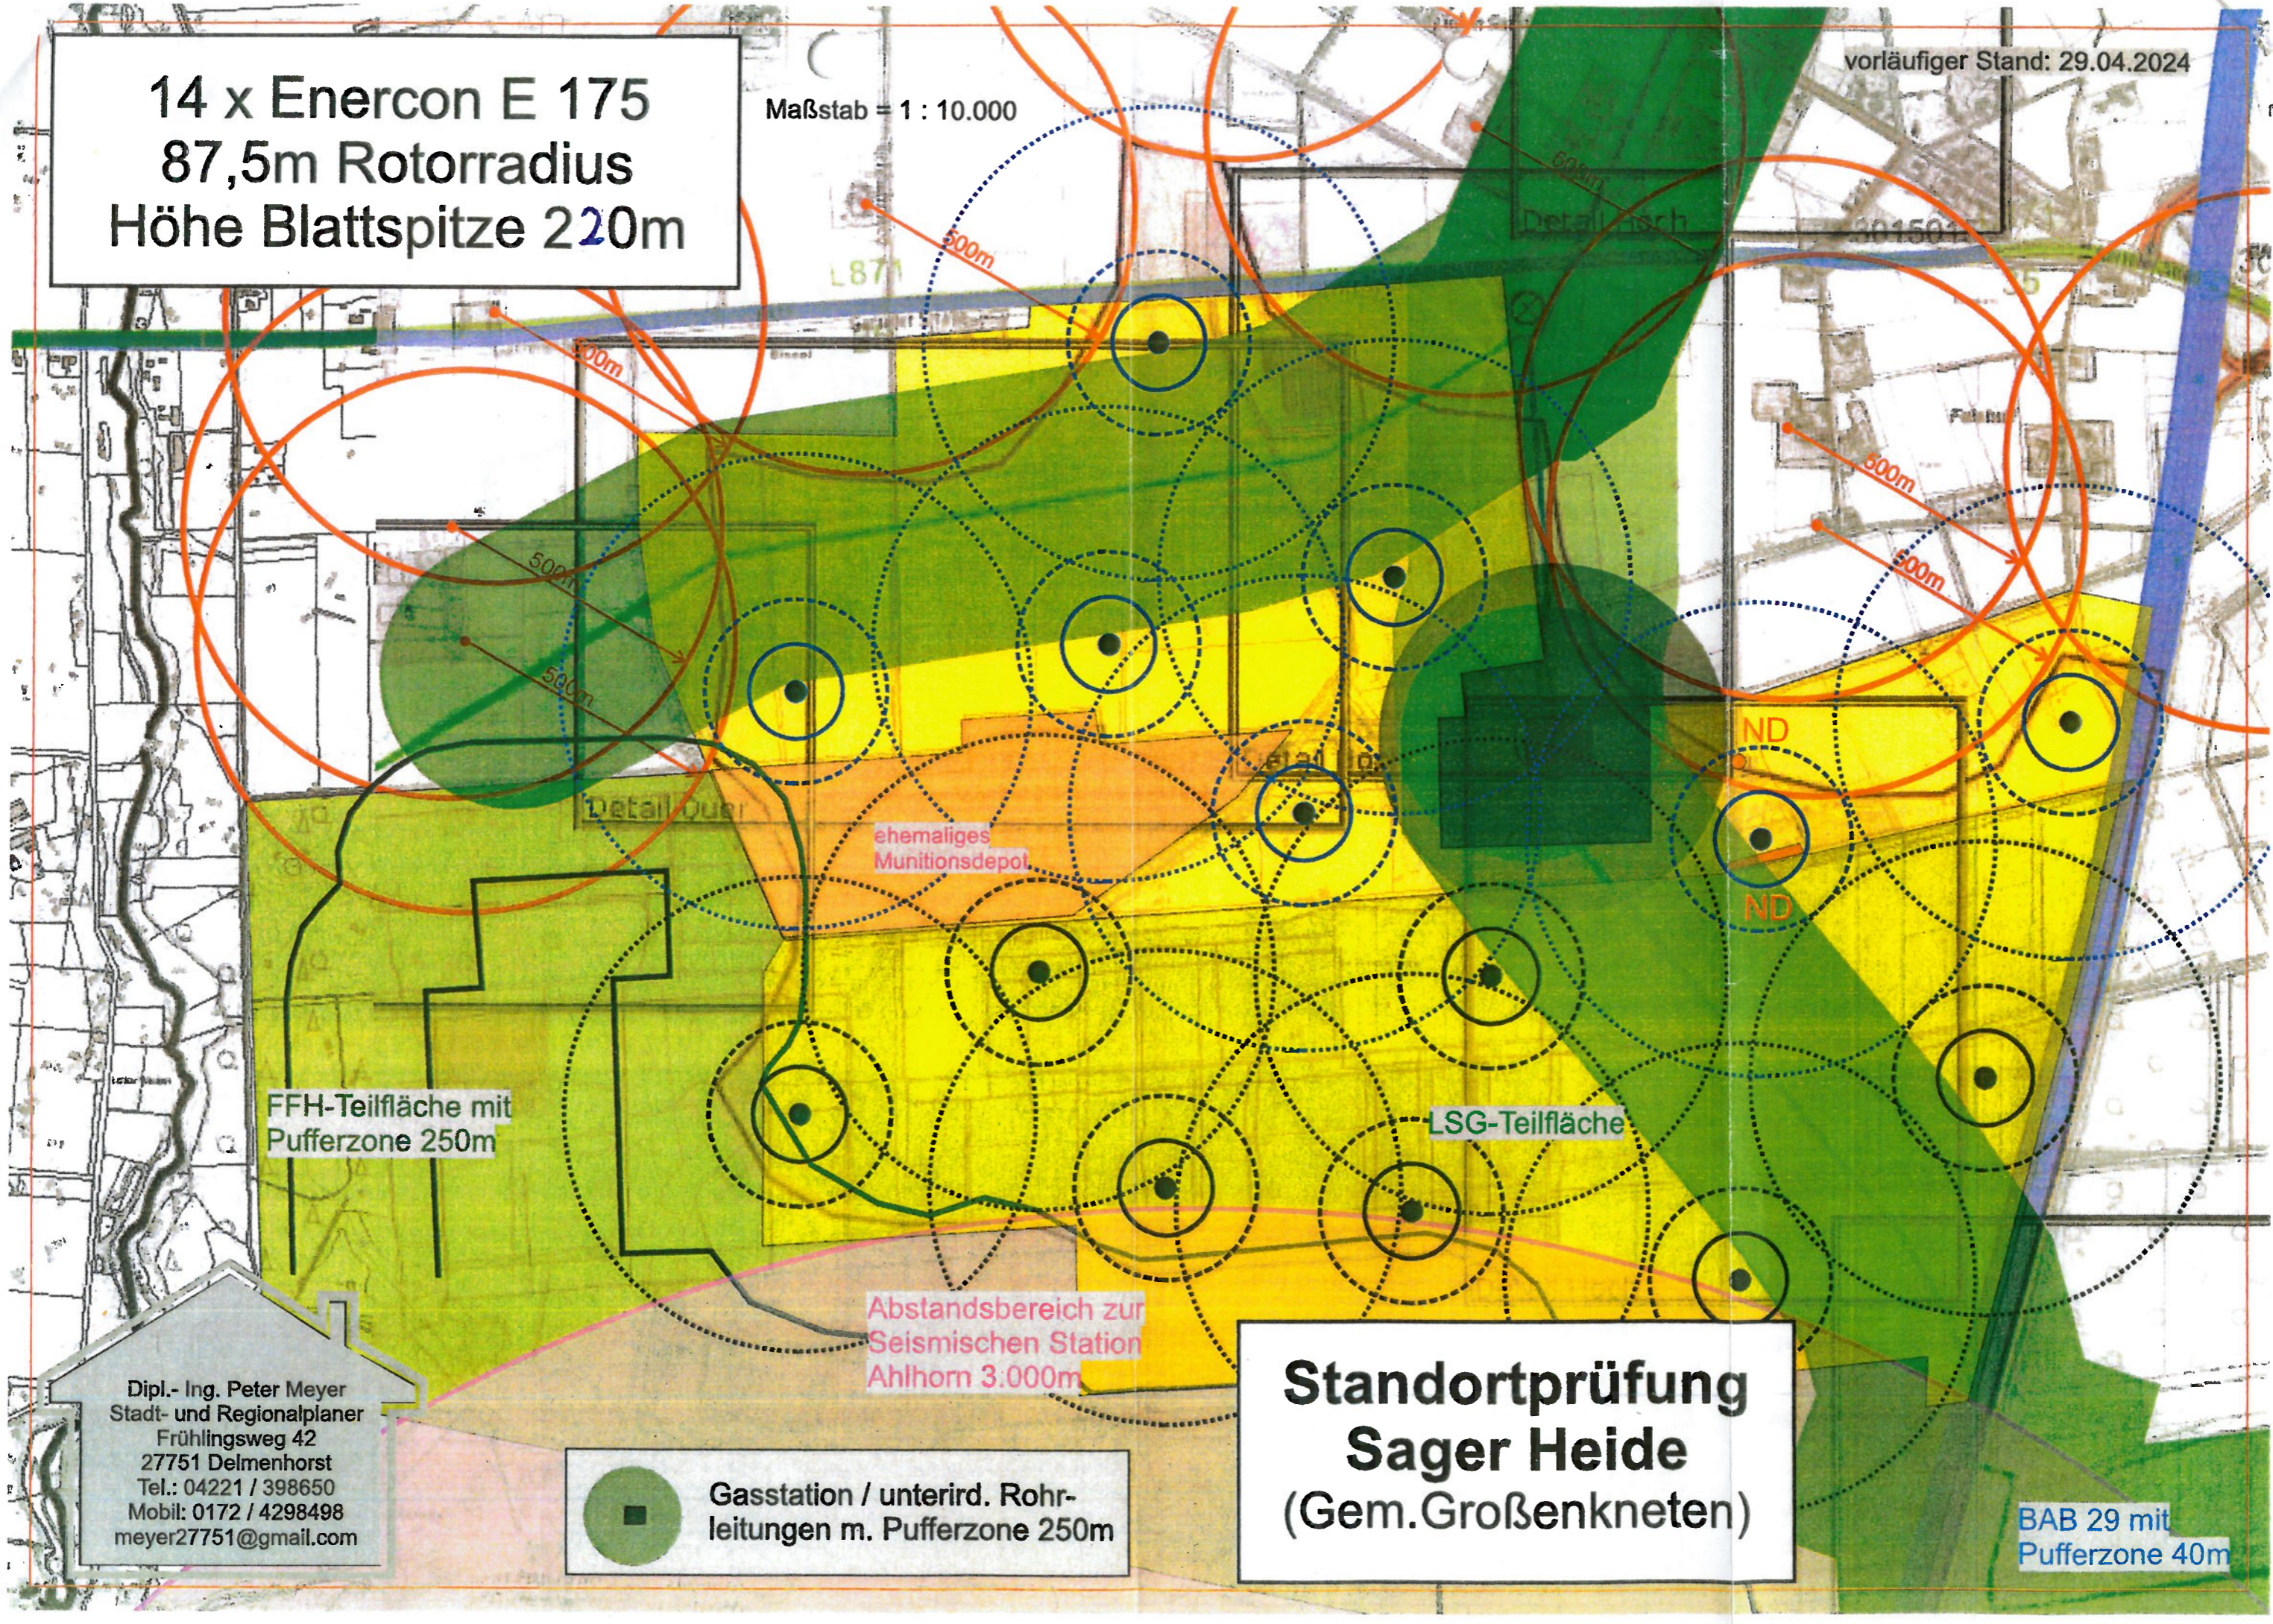

FFH-Teilfläche mit
Pufferzone 250m

ehemaliges
Munitionsdepot

LSG-Teilfläche

Abstandsbereich zur
Seismischen Station
Ahlhorn 3.000m

**Standortprüfung
Sager Heide
(Gem. Großenkneten)**

BAB 29 mit
Pufferzone 40m

Gasstation / unterird. Rohr-
leitungen m. Pufferzone 250m

Dipl.- Ing. Peter Meyer
Stadt- und Regionalplaner
Frühlingsweg 42
27751 Delmenhorst
Tel.: 04221 / 398650
Mobil: 0172 / 4298498
meyer27751@gmail.com