


Dieser Unterlage/Plan darf ohne vorherige Genehmigung des Erstellers nicht veröffentlicht, vervielfältigt oder geändert, noch für ein anderes Bauverfahren genutzt werden, als für das, das auf dem Plan angegeben ist.

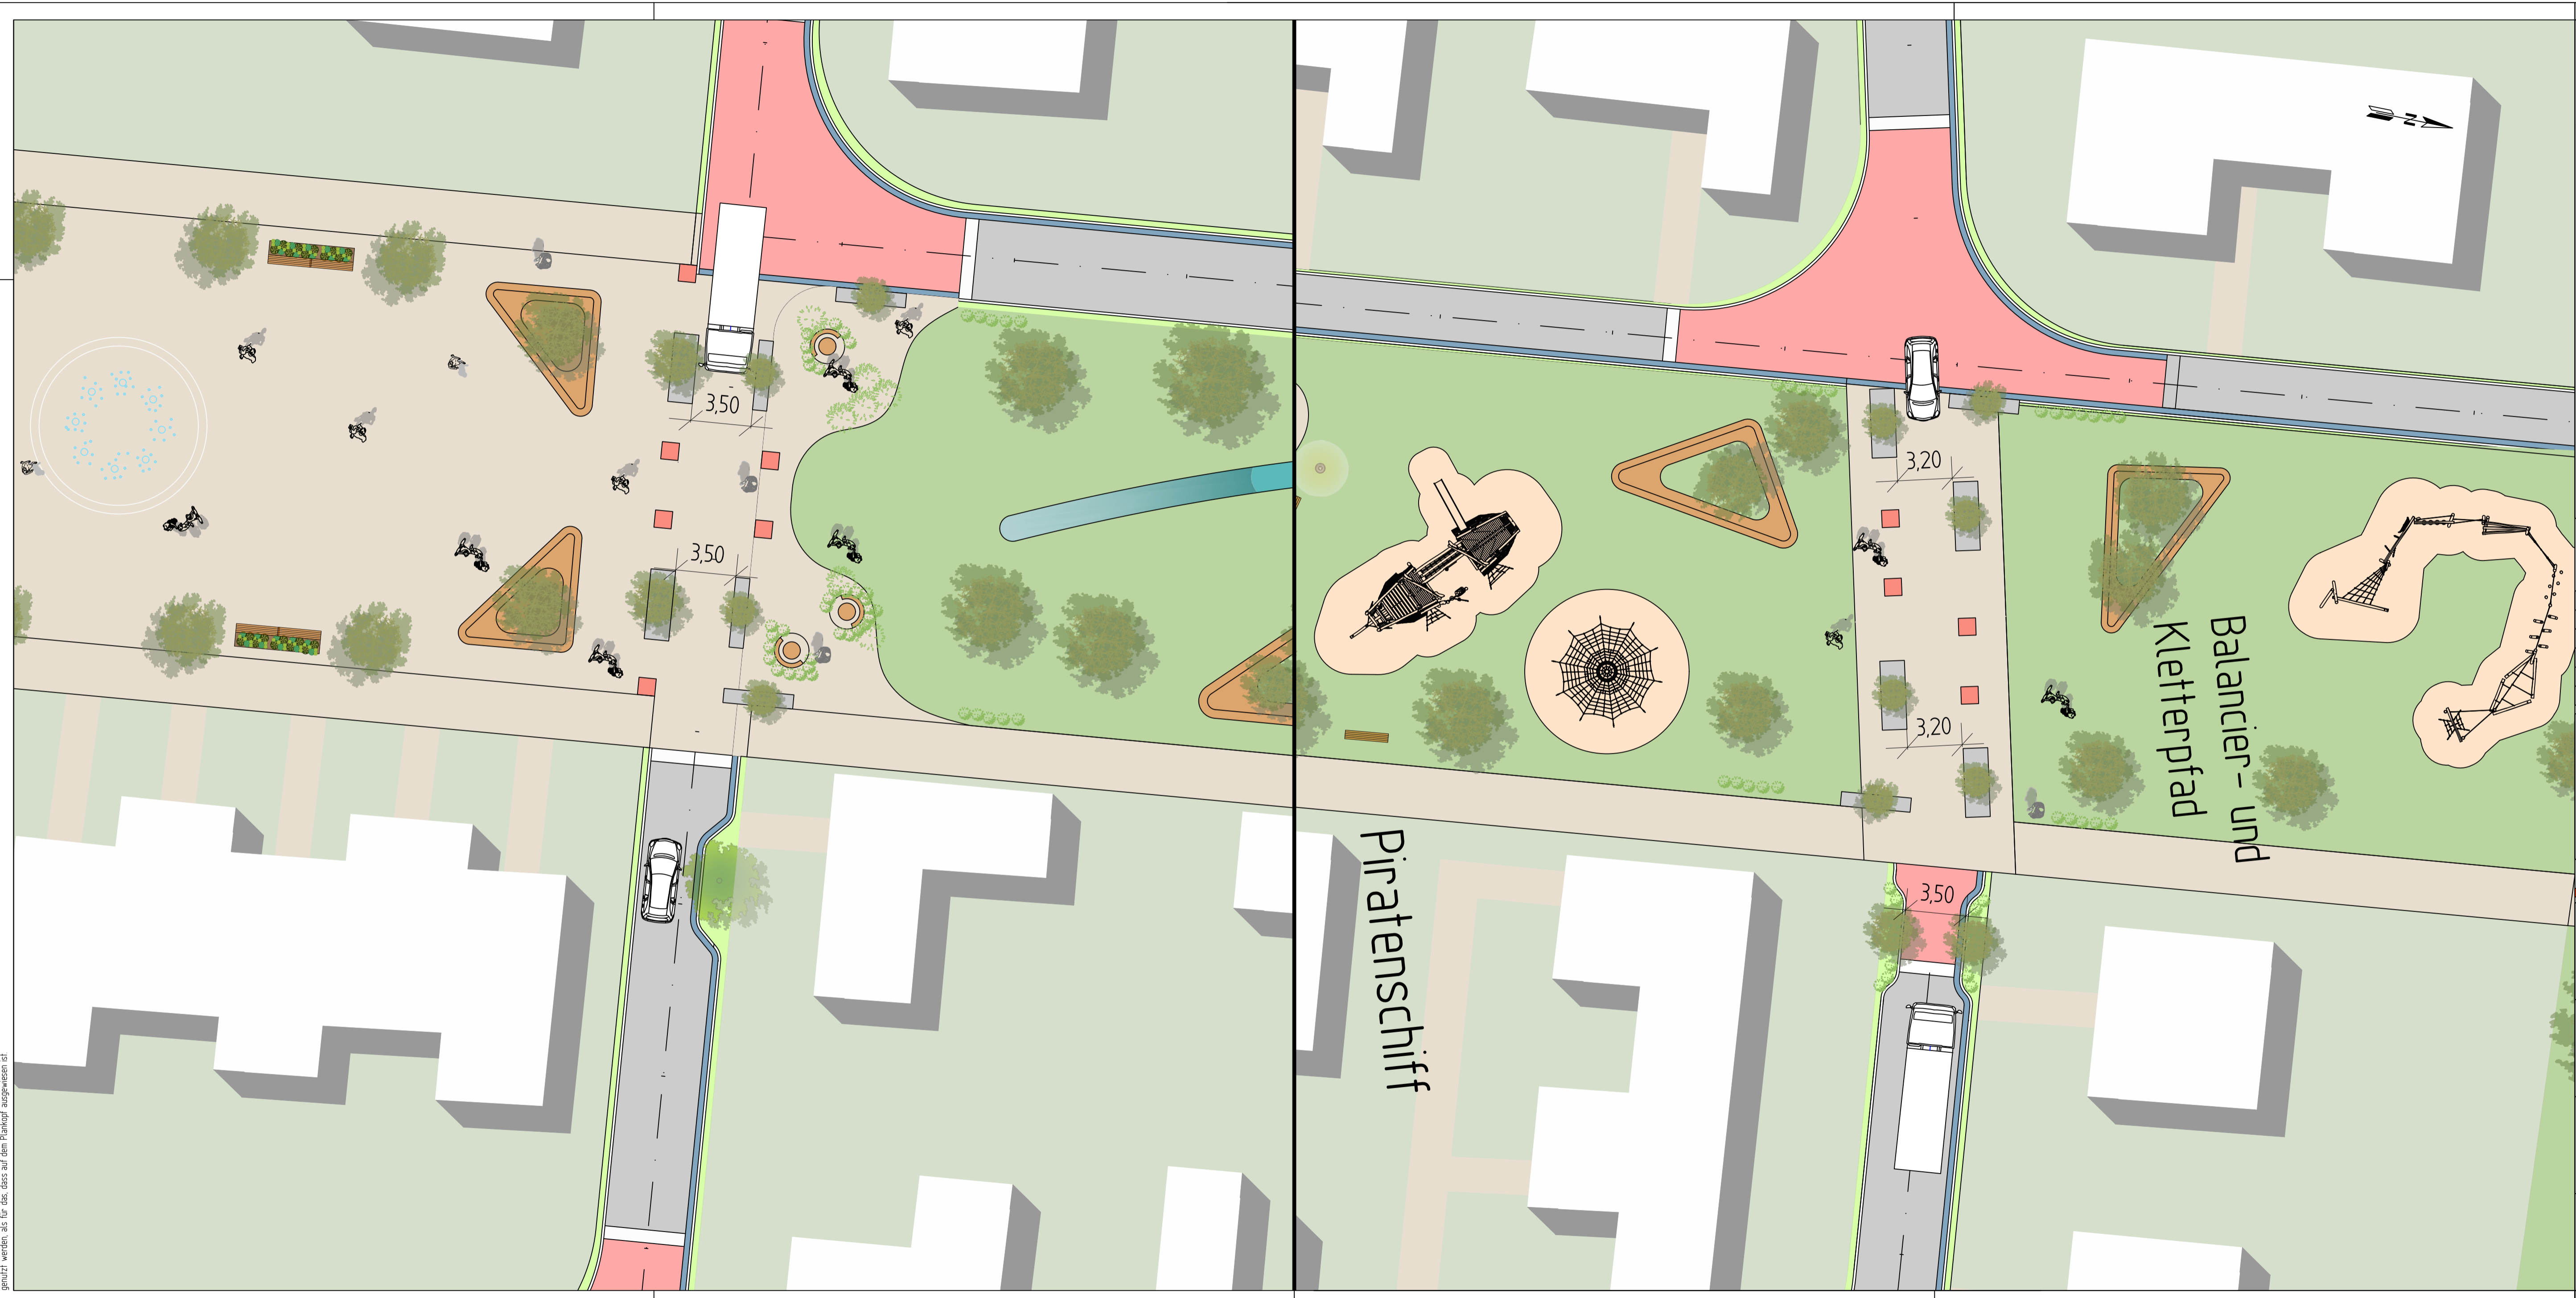

Übersichtsplan

Nr.	Art der Änderung	Datum	Aufgestellt

Entwurfsbearbeitung:		Datum	Zeichen
gezeichnet:	12.11.2024	Penning	
bearbeitet:	21.08.2025	Wiese	
Projekt:	02-GR0-24-01		
Blatt Gr.:	594 x 950 mm ²		
geprüft:			

WESSELS UND GRÜNEFELD
INGENIEURBERATUNG GMBH
TIEFBAU | STRASSENPLANUNG | KANALPLANUNG | BAUÜBERWACHUNG

Boseler Straße 31 | Tel. 044.74-50-523-0 | E-Mail: info@ing-wug.de
49681 Garrel | Fax: 044.74-50-523-29 | www.ing-wug.de

Auftraggeber:

Gemeinde Großenkneten
Markt 1, 26197 Großenkneten



Maßnahme: Grüne Lunge B-Plan 122 "Westerholtkamp" in Ahlhorn	Unterlage Nr.: 5 Blatt Nr.: 1 Reg. Nr.:
--	---

Darstellung: Entwurfsplanung	Unterlage: Lageplan Engstellen V2
Aufgestellt:	Maßstab: ohne Maßstab Geprüft und Genehmigt:

SPD/01/01/01/01 - ALP FRÄGEBER 2014/02 WUG GmbH/Großenkneten/02-GR0-24-01 Erschließung Baugelände Westerholtkamp/02 Planung/04-Pläne - Zeichnungen/03 Entwurfsplanung/2025-06-16-1 Lageplan - Variante II_1996.dwg